


**SO 04.2 KANALIZAČNÍ PŘÍPOJKY KANALIZACE B**  
**TLAKOVÉ PŘÍPOJKY - PE 100 RC d40 (40×3,7 mm) SDR11 / Σ26,0 m (2 ks)**  
**VYHLEDÁVACÍ VODIČ CY 4 mm<sup>2</sup>**

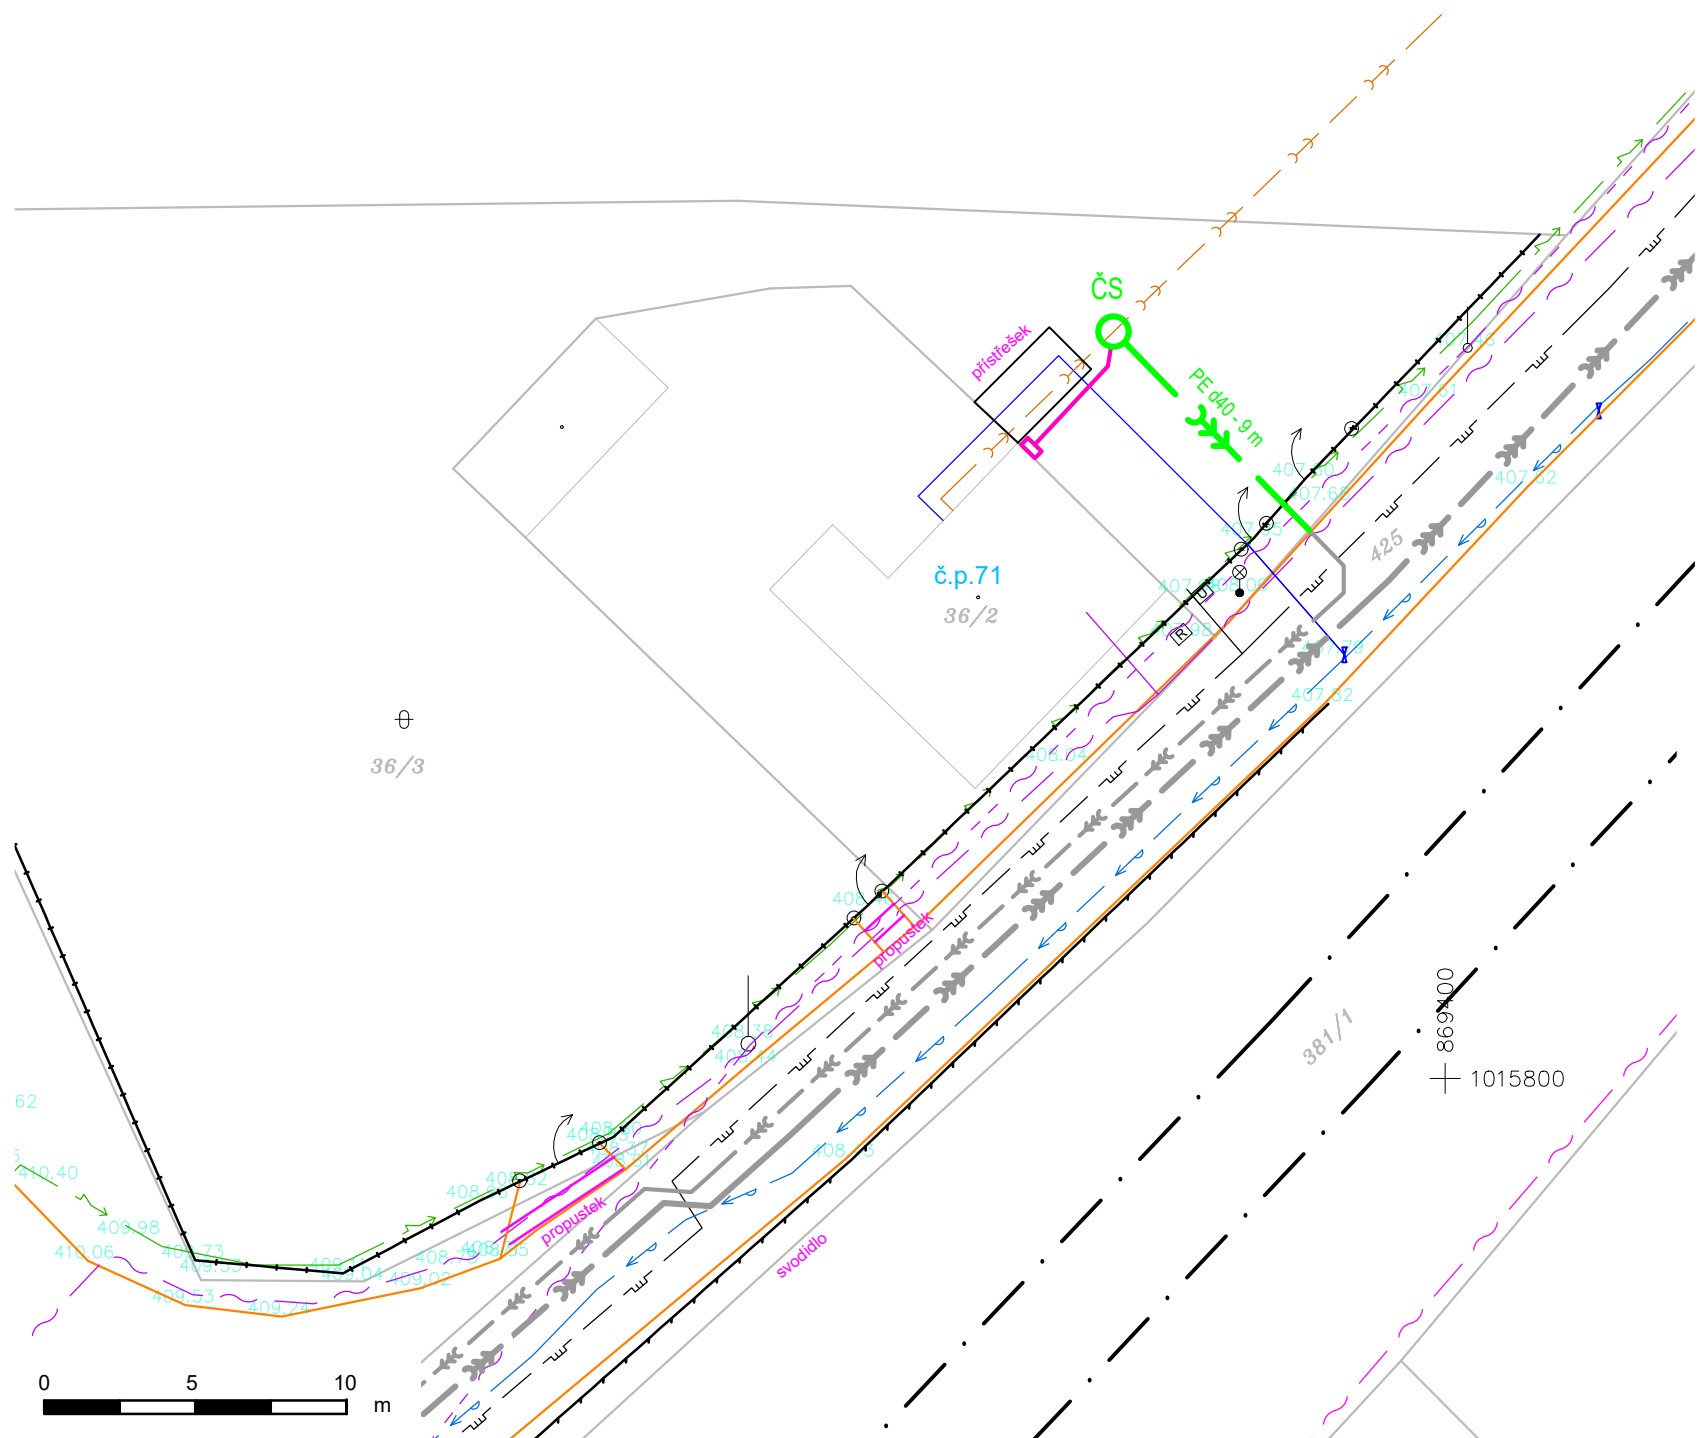


419



**LEGENDA**

- NÁVRH TRASY SPLAŠKOVÝCH PŘÍPOJEK
- NÁVRH TRASY SPLAŠ. TLAKOVÝCH PŘÍPOJEK
- NÁVRH TRASY KABELU ČSOV
- TRASA KANALIZACE POVOLENA VE SPOLEČNÉM ŘÍZENÍ STAVBY
- HLAVNO - ODKANALIZOVÁNÍ OBCE - NENÍ PŘEDMĚTEM TÉTO PD
  
- VODOVOD
- VODOVODNÍ PŘÍPOJKA
- VODOVOD MIMO PROVOZ
  
- KANALIZACE JEDNOTNÁ OBEČNÍ
- KANALIZAČNÍ DEŠŤOVÉ PŘÍPOJKY
- KANALIZAČNÍ SPLAŠKOVÉ PŘÍPOJKY
  
- PLYNOVOD STL GasNet, a.s.
- PLYNOVODNÍ PŘÍPOJKA STL GasNet, a.s.
  
- PODZEMNÍ VEDENÍ NN ČEZ Distribuce a.s.
- - - NADZEMNÍ VEDENÍ NN ČEZ Distribuce a.s.
- - - NADZEMNÍ VEDENÍ NN IZOLOVANÉ ČEZ Distribuce a.s.
- - - NADZEMNÍ VEDENÍ VN ČEZ Distribuce a.s.
  
- PODZEMNÍ VEDENÍ NN – PŘÍPOJKY VODASOK s.r.o.
- KABEL V.O. PODZEMNÍ OBCE Citice
- - - KABEL V.O. NADZEMNÍ OBCE Citice
  
- SDĚLOVACÍ KABEL PODZEMNÍ ZAMĚŘENÝ CETIN a.s.
- - - SDĚLOVACÍ KABEL PODZEMNÍ NEZAMĚŘENÝ CETIN a.s.
- - - SDĚLOVACÍ KABEL NADZEMNÍ CETIN a.s.
  
- KABEL PODZEMNÍ SU a.s.
- - - KABEL PODZEMNÍ SU a.s. - MIMO PROVOZ

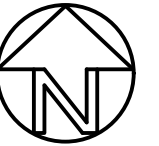

- Vyznačení stávajících inženýrských sítí je pouze orientační. Před zahájením výkopových prací je nutné zajistit jejich přesné vytyčení.
- Pracovníci stavby budou prokazatelně, zápisem ve stavebním deníku, seznámeni s uložením podzemních vedení a se způsobem výkopových prací, zejména v blízkosti kabelů tak, aby nedošlo k jejich poškození.
- V místě vytyčení křížení nutno provést ručně kopanou sondou. Křížení a souběhy sítí budou provedeny dle ČSN 73 6005.

|  |                    |                 |               |            |
|--|--------------------|-----------------|---------------|------------|
| <b>VODÁRNA SOKOLOVSKO s.r.o.</b>                                   |                    |                 |               |            |
| Jiřího Dimitrova 1619, 356 01 Sokolov IČ: 08303088 DIČ: CZ08303088 |                    |                 |               |            |
| VYPRACOVAL:  | ZODP. PROJEKTANT:  | HIP:            |               |            |
| Tomáš PÁNEK  | Ing. Mirko HOLÁSEK | Ing. Jiří BRAUN |               |            |
| <b>HLAVNO - ODKANALIZOVÁNÍ OBCE, PŘÍPOJKY</b>                      |                    |                 | DATUM:        | 10/2021    |
|  |                    |                 | STUPEŇ DOK.:  | DUR        |
|  |                    |                 | ČÍS. ZAKÁZKY: | 03-18/2021 |
|  |                    |                 | MĚŘÍTKO:      | 1 : 250    |
|  |                    |                 | ČÍS. PŘÍLOHY: | ČÍS. PARÉ: |
| PŘÍLOHA:   |                    |                 | <b>C.3.6.</b> |            |
| INVESTOR: Sokolovská vodárenská s.r.o.                             |                    |                 |               |            |