



VZOROVÉ PODÉLNÉ ŘEZY GRAVITAČNÍ PŘÍPOJKOU - M 1 : 50


NAPOJENÍ NA ŠACHTU

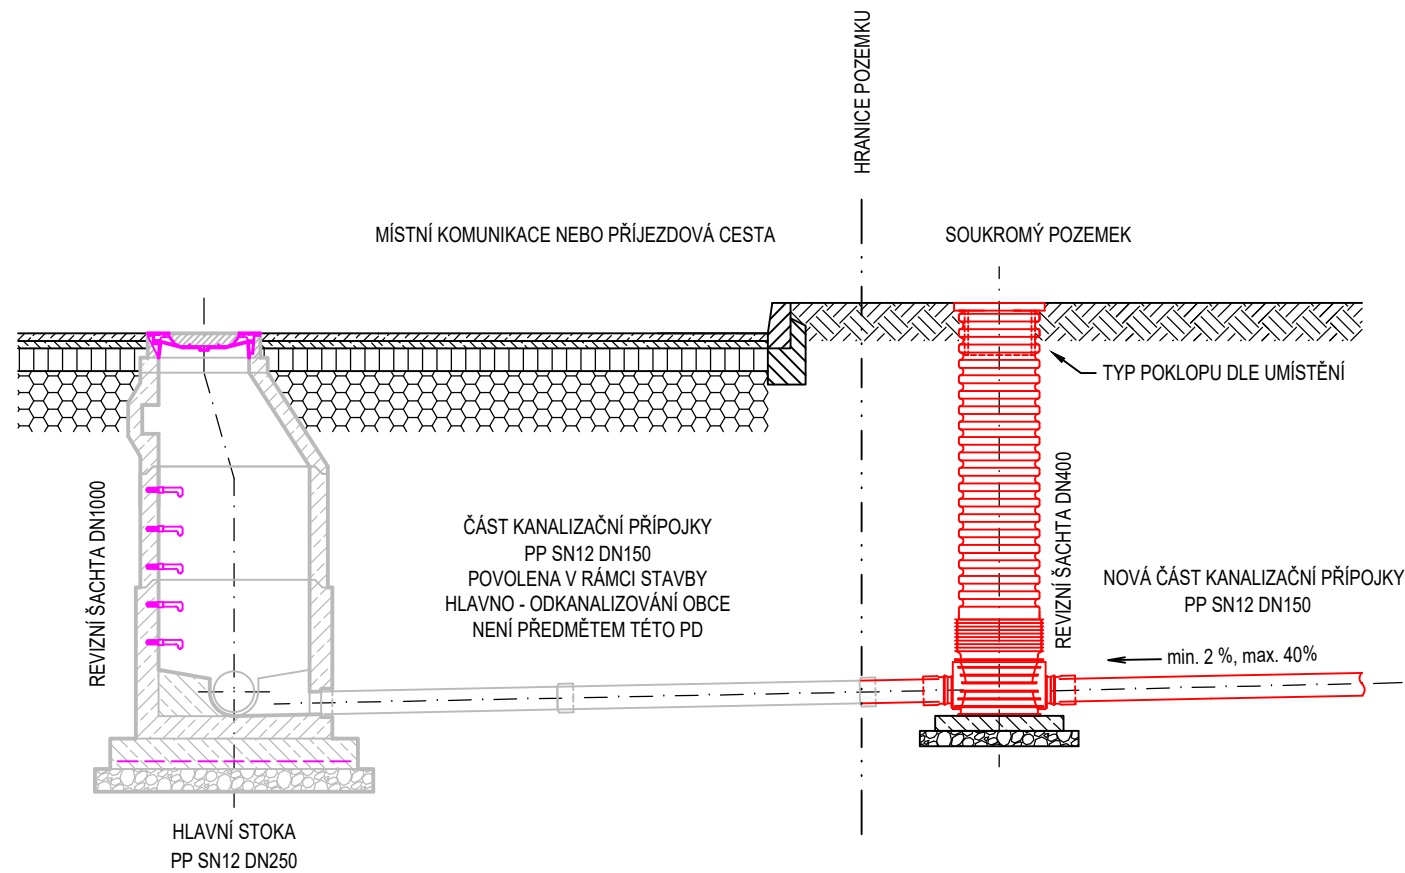


NAPOJENÍ NA ODBOČKU

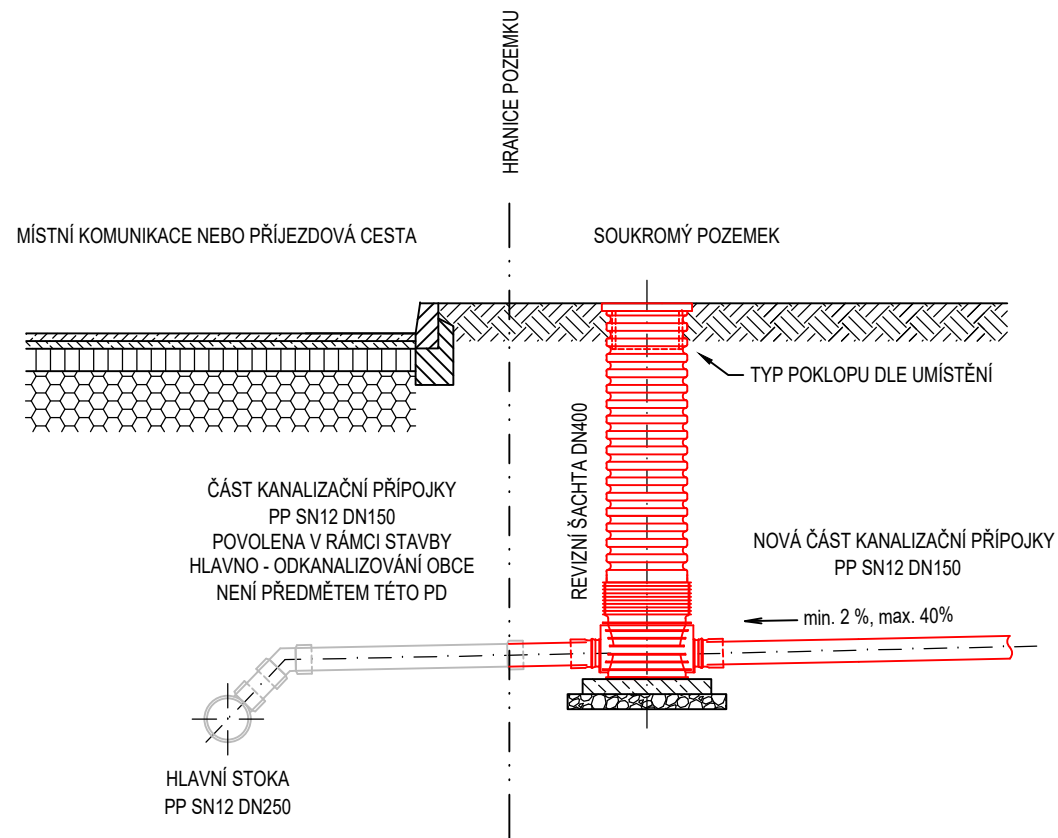

NAPOJENÍ OBJEKTU NA STÁVAJÍCÍ VYÚSTĚNÍ VNITŘNÍ KANALIZACE

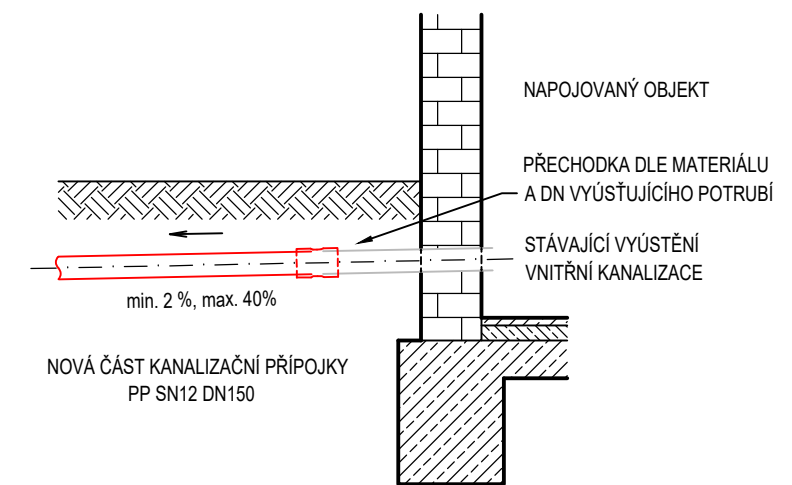


NAPOJENÍ OBJEKTU V ŽUMPĚ / SEPTIKU

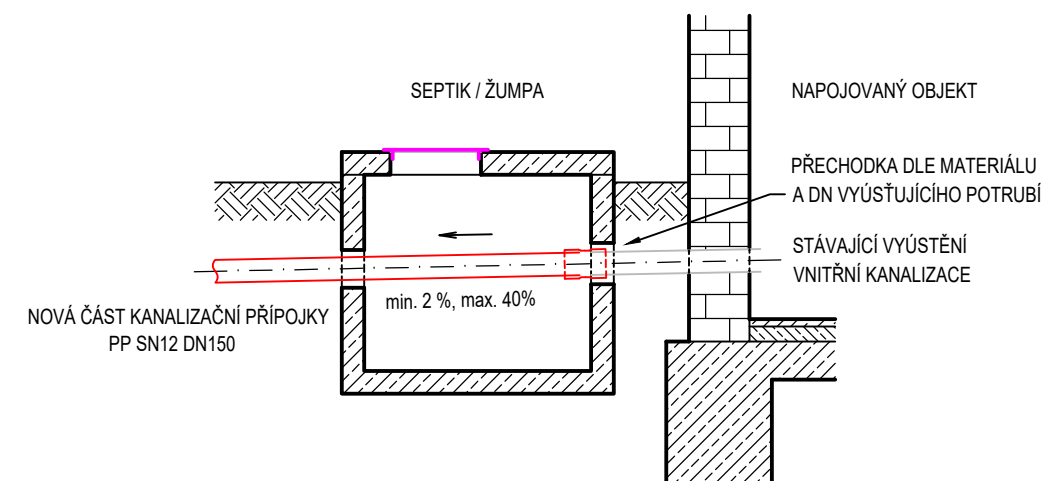

POZN:

- Stávající žumpy / septiky budou před napojením kanalizačních přípojek vyčištěny, vydezinfikovány a po napojení zasypány.
- Na požadavek vlastníků napojovaných objektů mohou být v rámci stavby žumpy / septiky zcela odstraněny.
- Pažení stěn výkopů zajistí zhotovitel všude, kde je to nezbytné z hlediska bezpečnosti práce a stability stěn výkopů (podél komunikací, objektů, ve startovacích a cílových jámách, atd.), nebo tam, kde je to předepsáno dokumentací.

VODÁRNA SOKOLOVSKO s.r.o. Jiřího Dimitrova 1619, 356 01 Sokolov IČ: 08303088 DIČ: CZ08303088				
VYPRACOVAL:	ZODP. PROJEKTANT:	HIP:		
Tomáš PÁNEK	Ing. Mirko HOLÁSEK	Ing. Jiří BRAUN		
HLAVNO - ODKANALIZOVÁNÍ OBCE, PŘÍPOJKY			DATUM:	10/2021
			STUPEŇ DOK.:	DUR
			ČÍS. ZAKÁZKY:	03-18/2021
			MĚŘÍTKO:	1 : 50
			ČÍS. PŘÍLOHY:	ČÍS. PARÉ:
PŘÍLOHA:			D.2.	
VZOROVÉ PODÉLNÉ ŘEZY GRAVITAČNÍ PŘÍPOJKOU				
INVESTOR: Sokolovská vodárenská s.r.o.				