
celková situace

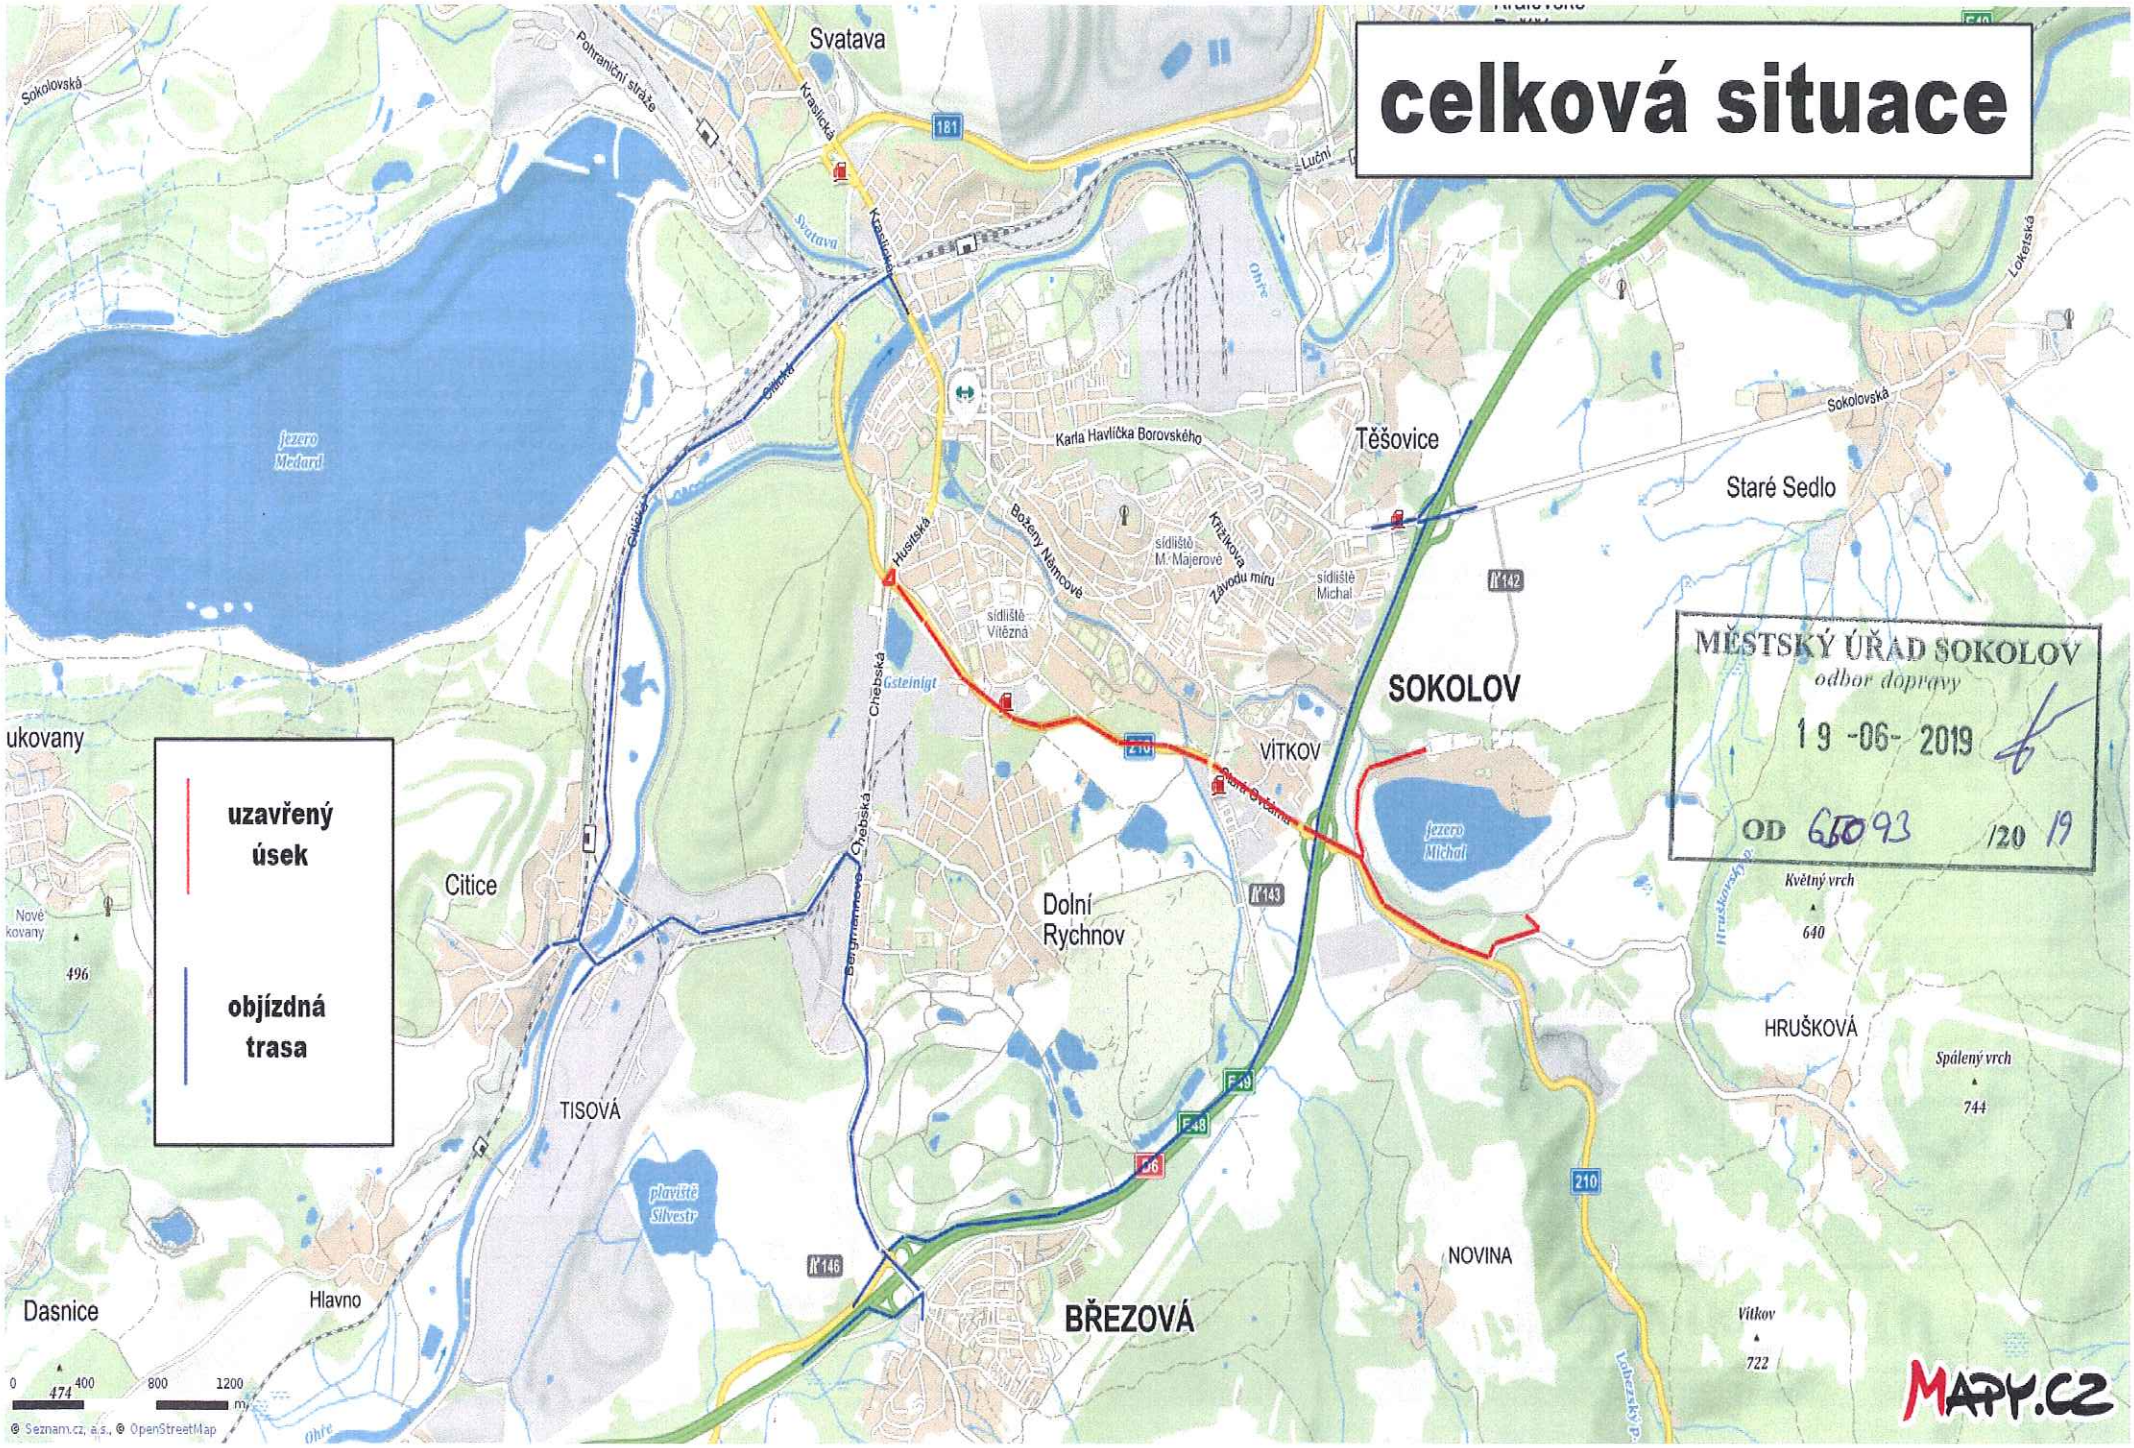

MĚSTSKÝ ÚŘAD SOKOLOV
odbor dopravy
19 -06- 2019
OD 6603 93 /20 19

Cyklistika děti - 9:30 - 13:30
zúžení silnice 210 od a
navazující 21027

MĚSTSKÝ ÚŘAD SOKOLOV
odbor dopravy
19 -06- 2019
OD 6593 /2019

11 -06- 2019
POLICIE ČESKÉ REPUBLIKY
Krajské ředitelství policie Karlovarského kraje
územní odbor Sokolov
dopravní inspektorát - komunikace
356 15 SOKOLOV
Č.J.: KRPK-14901/ČJ-2019-190906

Cyklistika děti - 9:30 - 13:30
zúžení silnice 210 od a navazující 21027

MĚSTSKÝ ÚŘAD SOKOLOV
odbor dopravy
19 -06- 2019
OD 65093 /2019

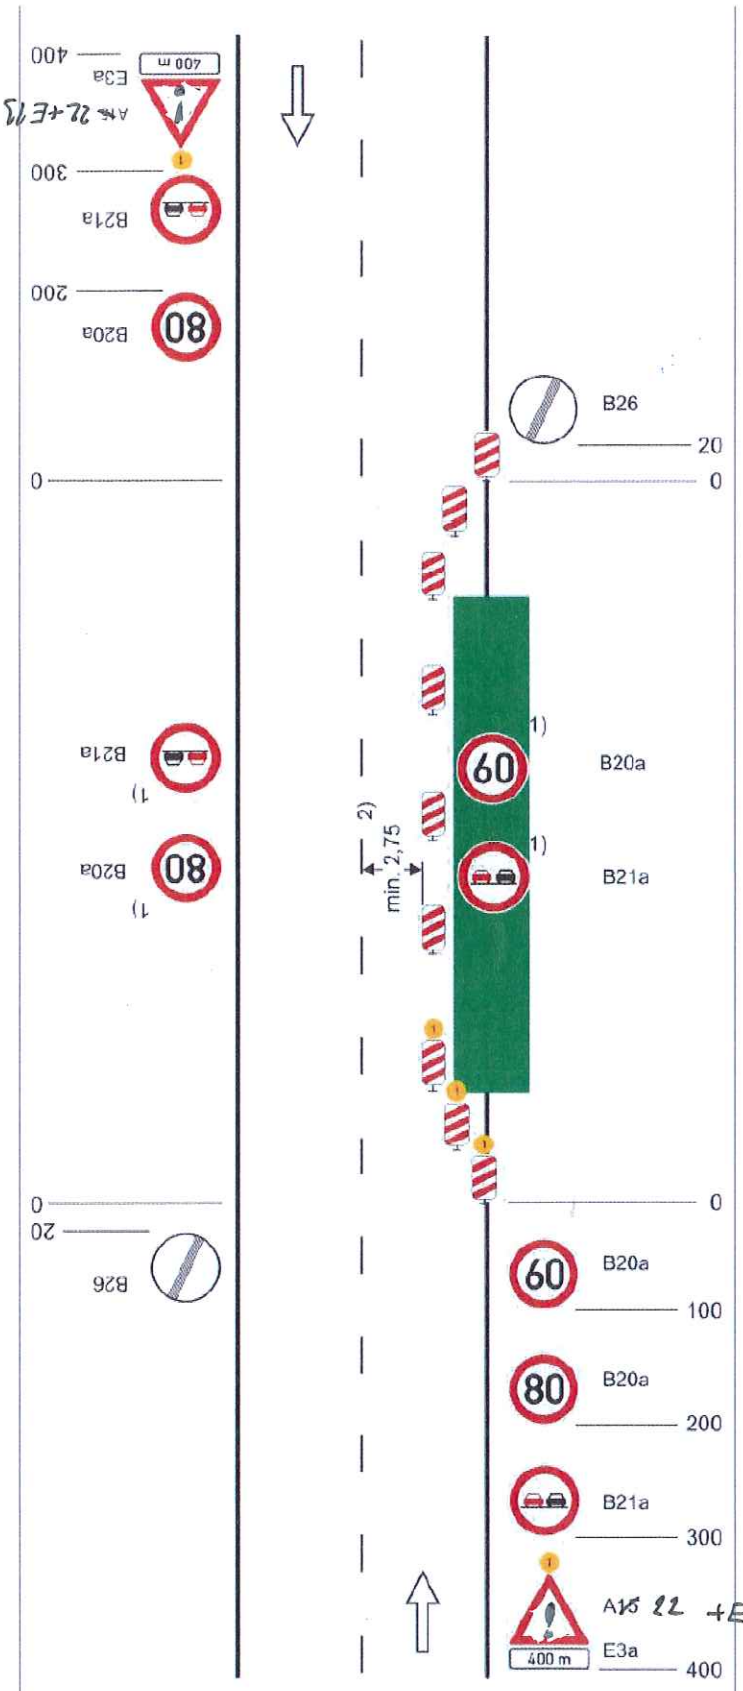


Schéma C/2

Standardní pracovní místo. Zúžení jízdního pruhu.

11 -06- 2019
POLICIE ČESKÉ REPUBLIKY
Krajské ředitelství policie Karlovarského kraje
územní odbor Sokolov
dopravní inspektorát - komunikace
356 15 SOKOLOV
Č.J.: KRPK - 44481 / Č.j. - 20[illegible]-190906

příčná uzávěra jednostrannými směrovacími deskami

vymezení jízdních pruhů dopravními knoflíky (odstup 0,5-1 m), fólií nebo barvou doporučeno

podélná uzávěra oboustrannými směrovacími deskami
odstup max. 20 m

příčná uzávěra jednostrannými směrovacími deskami

výstražná světla typu 1 na každé směrovací desce

1) *opakování v případě podélné uzávěry delší než 300 m po 300 m - 500 m*


2) *může být ve výjimečných případech menší (viz kap. 6.2.2)*


výstražné světlo typu 1 nebo značka umístěna na fluorescenčním podkladu, v protisměru shodně


A15 22 +E13 „CYKLISTICKÝ ZÁVOD"

vzdálenosti v metrech

Cyklistika dospělí

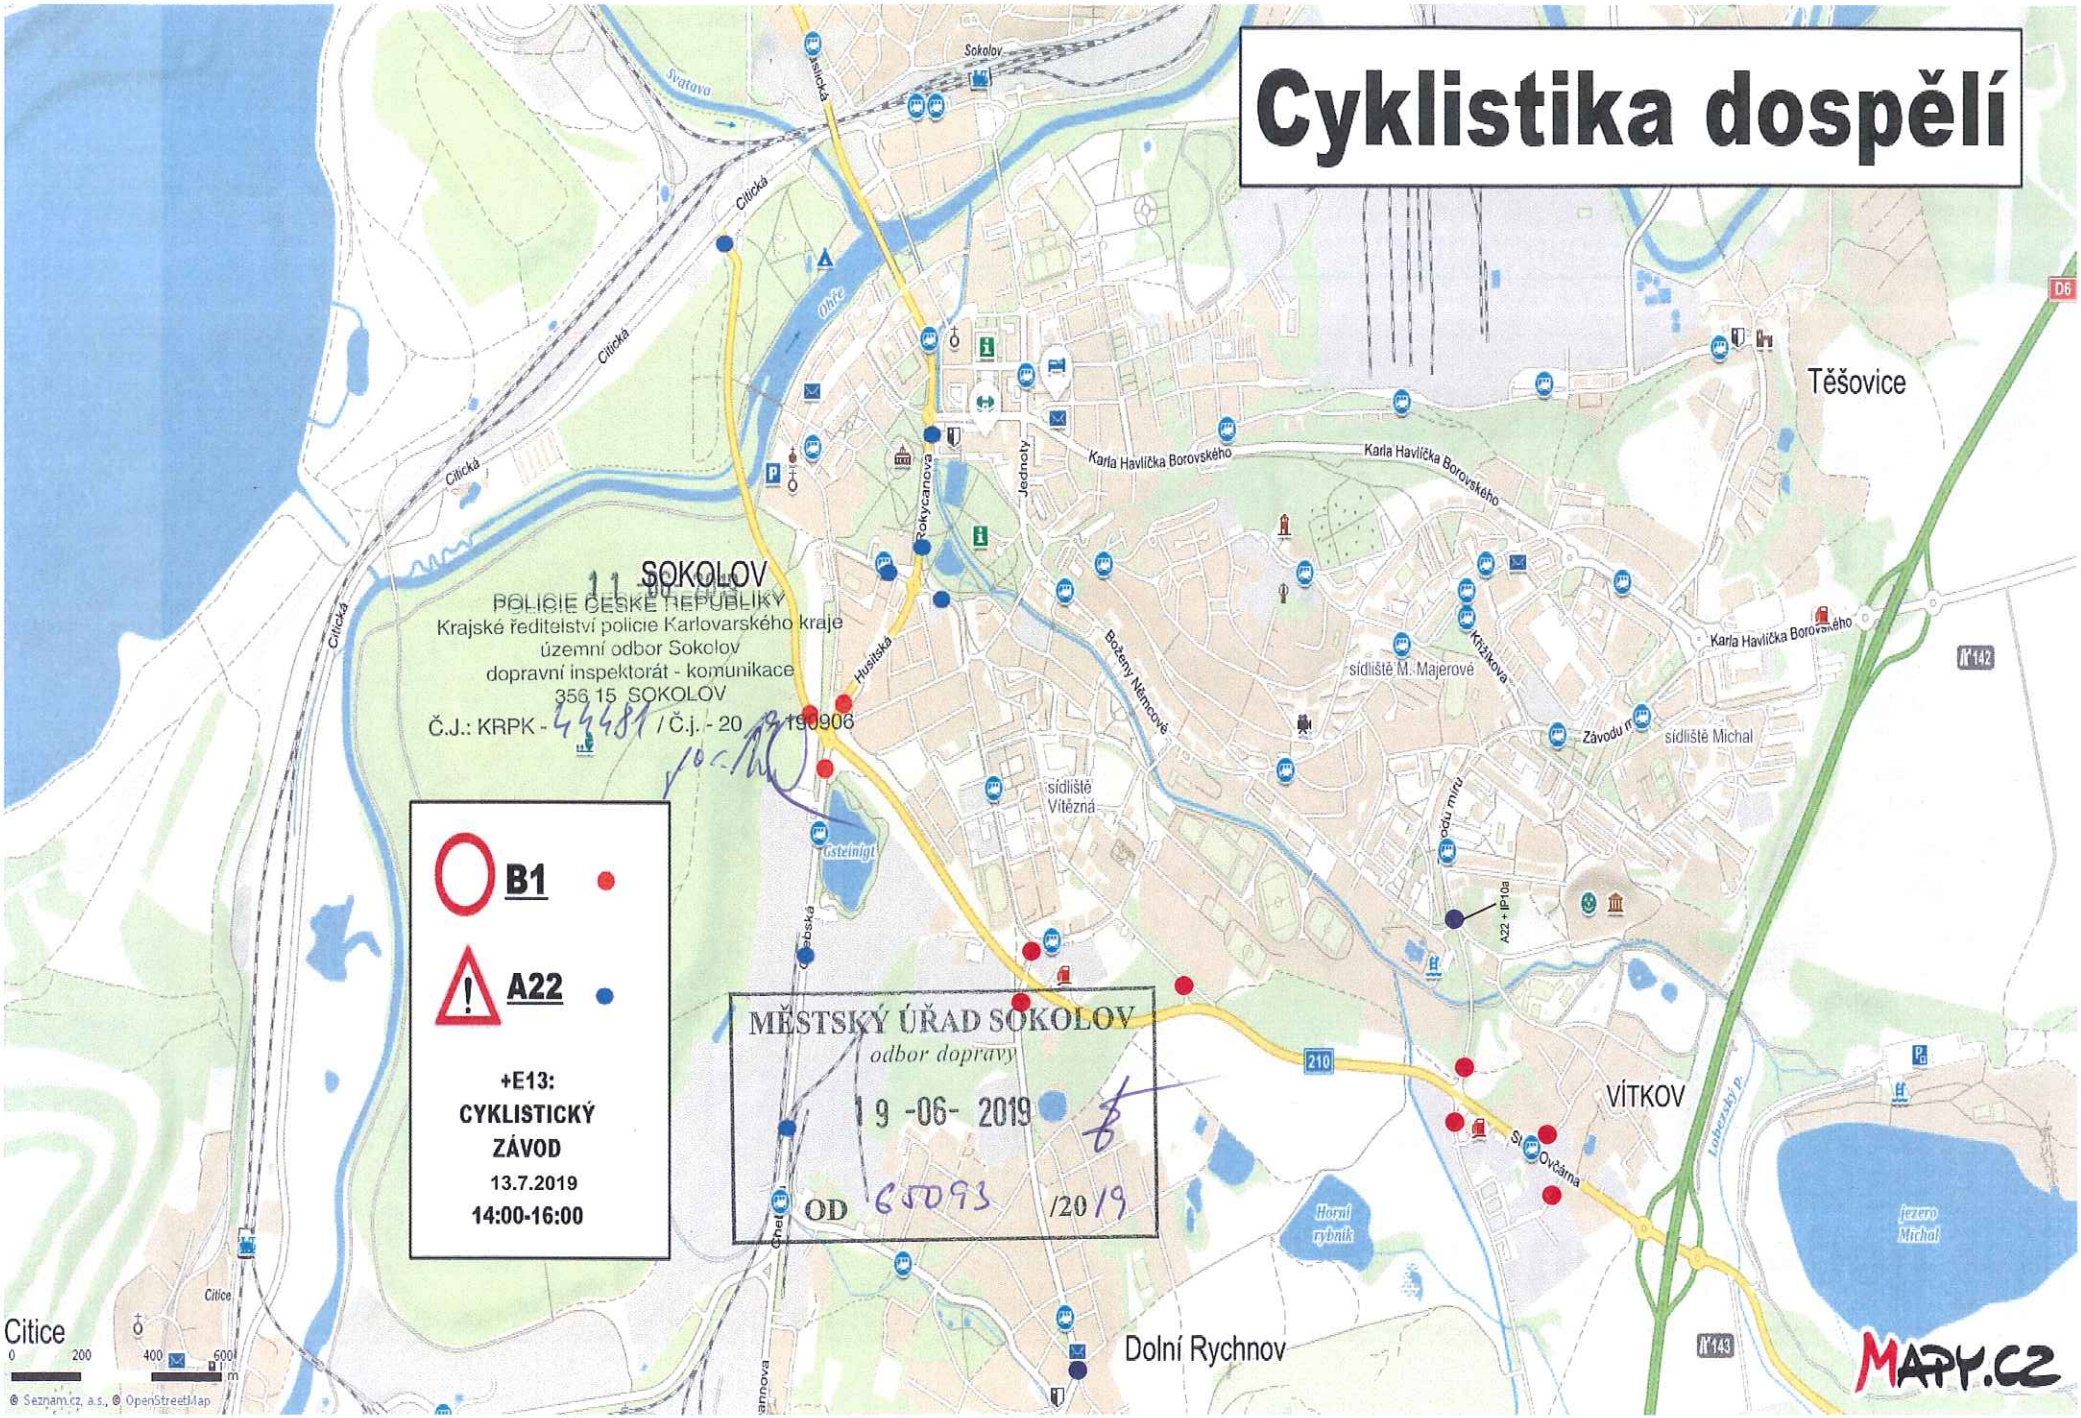

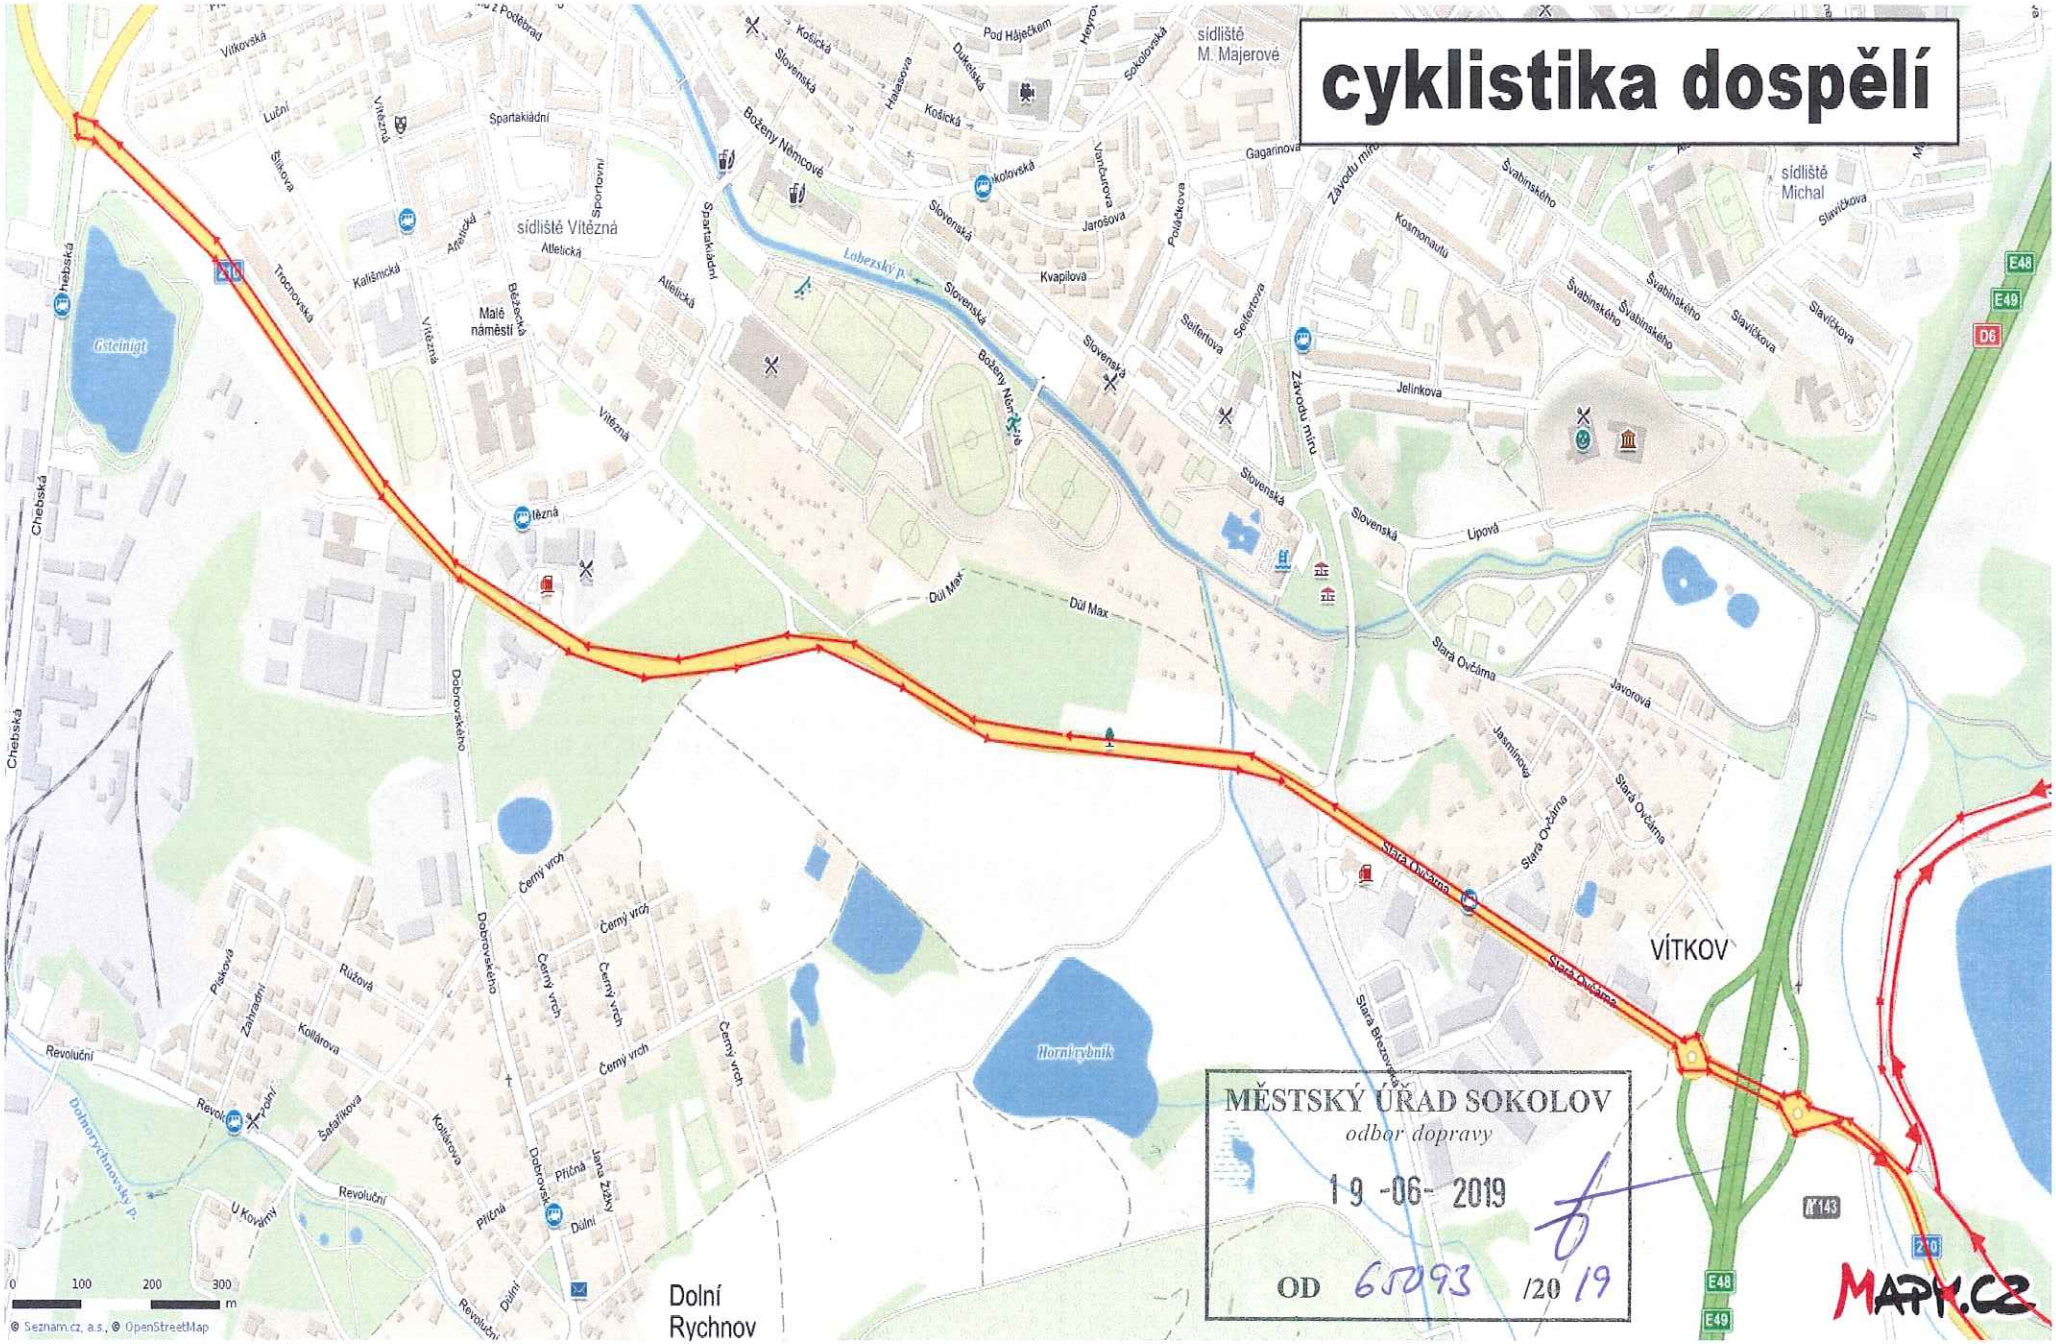
cyklistika dospělí
sídliště M. Majerové
sídliště Vítězná
sídliště Michal
Lobezský p.
Hornický rybník
Dolní Rychnov
VÍTKOV
Dolnorychnovský p.
MĚSTSKÝ ÚŘAD SOKOLOV
odbor dopravy
19 -06- 2019
OD 65093 /2019
0 100 200 300 m
© Seznam.cz, a.s., © OpenStreetMap
MAPY.CZ

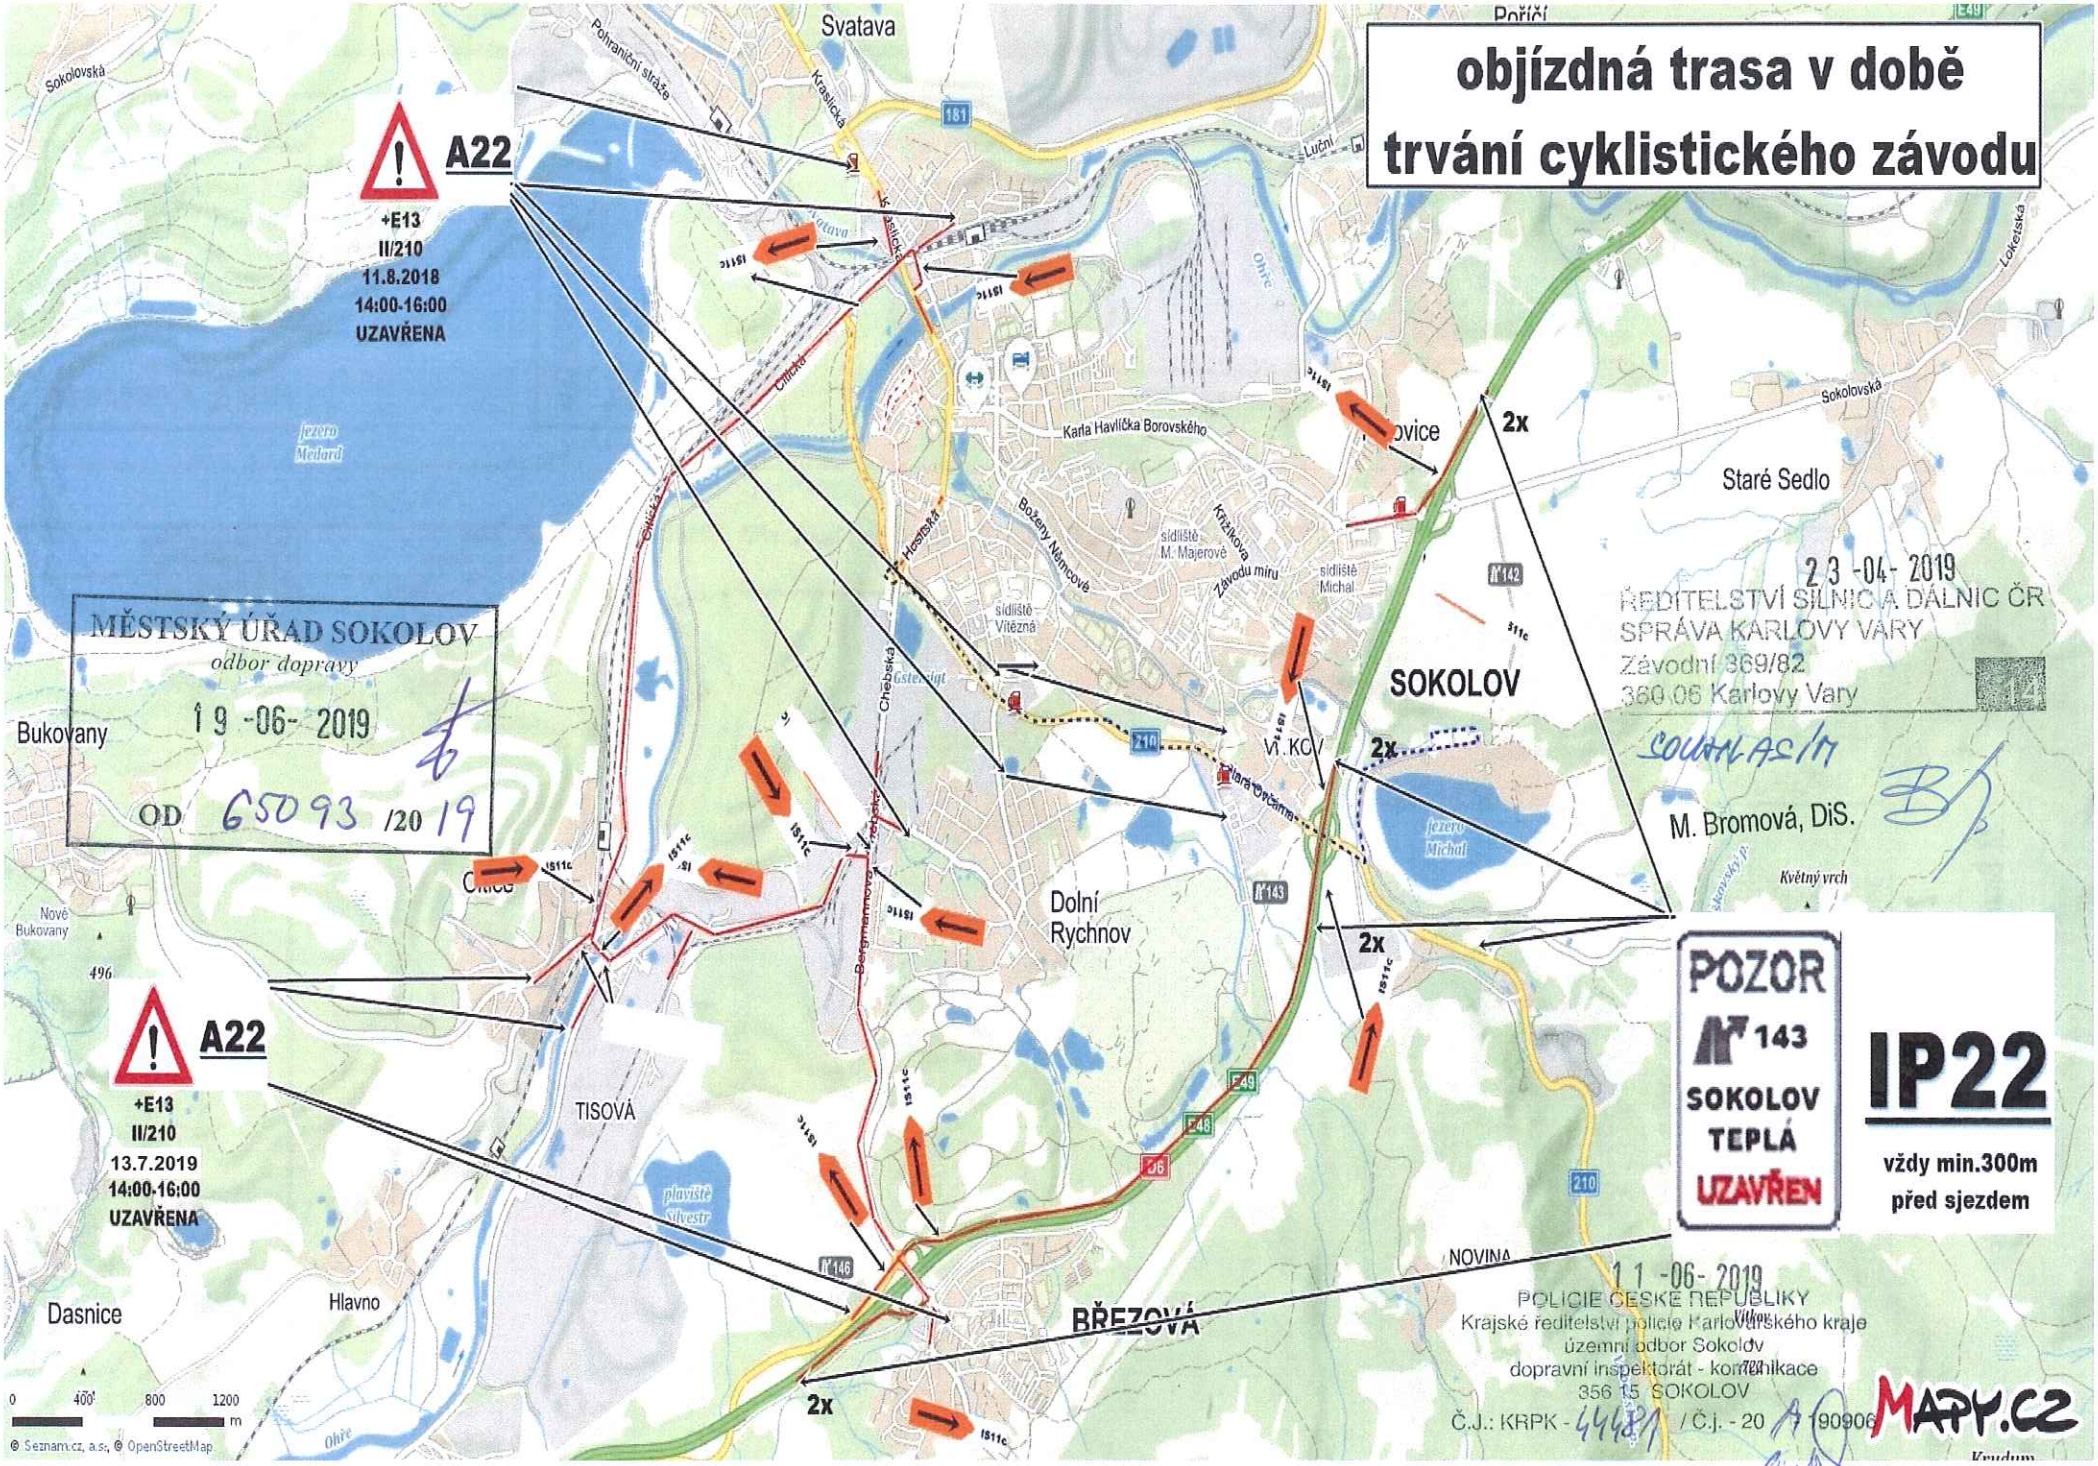
objízdná trasa v době trvání cyklistického závodu
A22
+E13
II/210
11.8.2018
14:00-16:00
UZAVŘENA
MĚSTSKÝ ÚŘAD SOKOLOV
odbor dopravy
19 -06- 2019
OD 6093 /2019
A22
+E13
II/210
13.7.2019
14:00-16:00
UZAVŘENA
2x
2x
2x
2x
SOKOLOV
Svatava
Bukovany
Dasnice
Hlavno
TISOVÁ
Dolní Rychnov
Staré Sedlo
M. Bromová, DiS.
BŘEZOVÁ
NOVINA
POZOR
I/43
SOKOLOV
TEPLÁ
UZAVŘEN
IP22
vždy min.300m
před sjezdem
23 -04- 2019
ŘEDITELSTVÍ SILNIC A DÁLNIC ČR
SPRÁVA KARLOVY VARY
Závodní 369/82
360 06 Karlovy Vary
SOUHLASÍM
11 -06- 2019
POLICIE ČESKÉ REPUBLIKY
Krajské ředitelství policie Karlovarského kraje
územní odbor Sokolov
dopravní inspektorát - komunikace
356 15 SOKOLOV
Č.J.: KRPK - 44681 / Č.j. - 20
MAPY.CZ
0 400 800 1200 m
© Seznam.cz, a.s., © OpenStreetMap


Uzavírka a objízdná trasa v době závodu (doplněk) (14:00 - 16:00)


14. 06. 2019
POLICIE ČESKÁ REPUBLIKY
Krajské ředitelství policie Karlovarského kraje
územní odbor Sokolov
dopravní inspektorát - komunikace
356 15 SOKOLOV
Č.J.: KRPK- 4448/ČJ. - 20 190906



MĚSTSKÝ ÚŘAD SOKOLOV
odbor dopravy
19 -06- 2019
OD 65093 /2019

Detail uzavírky EXITU 142

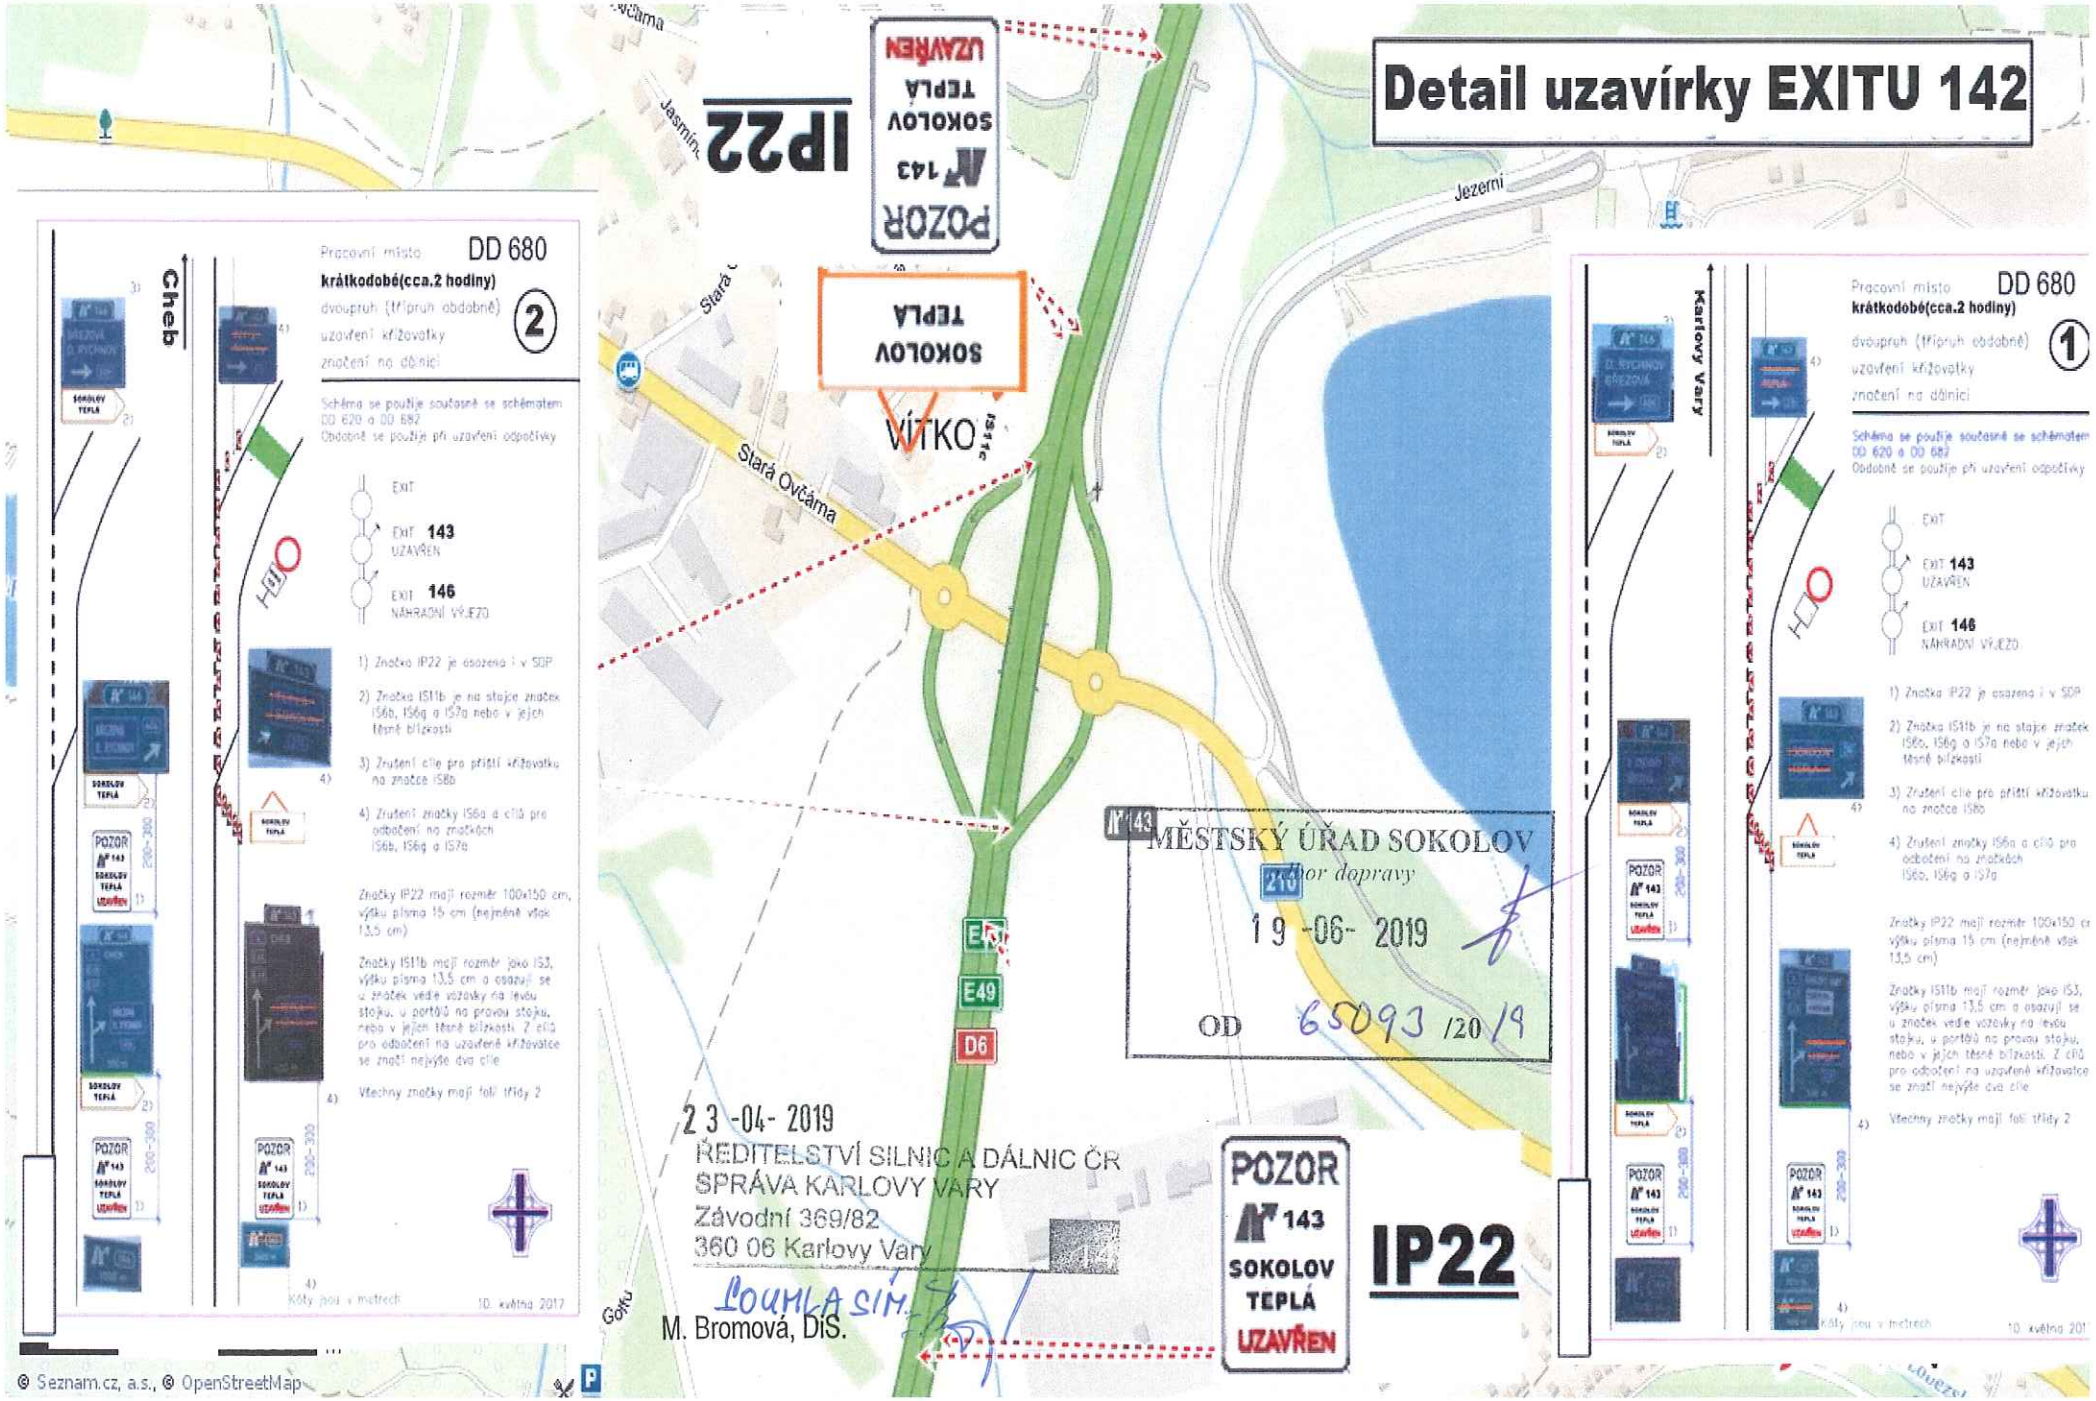

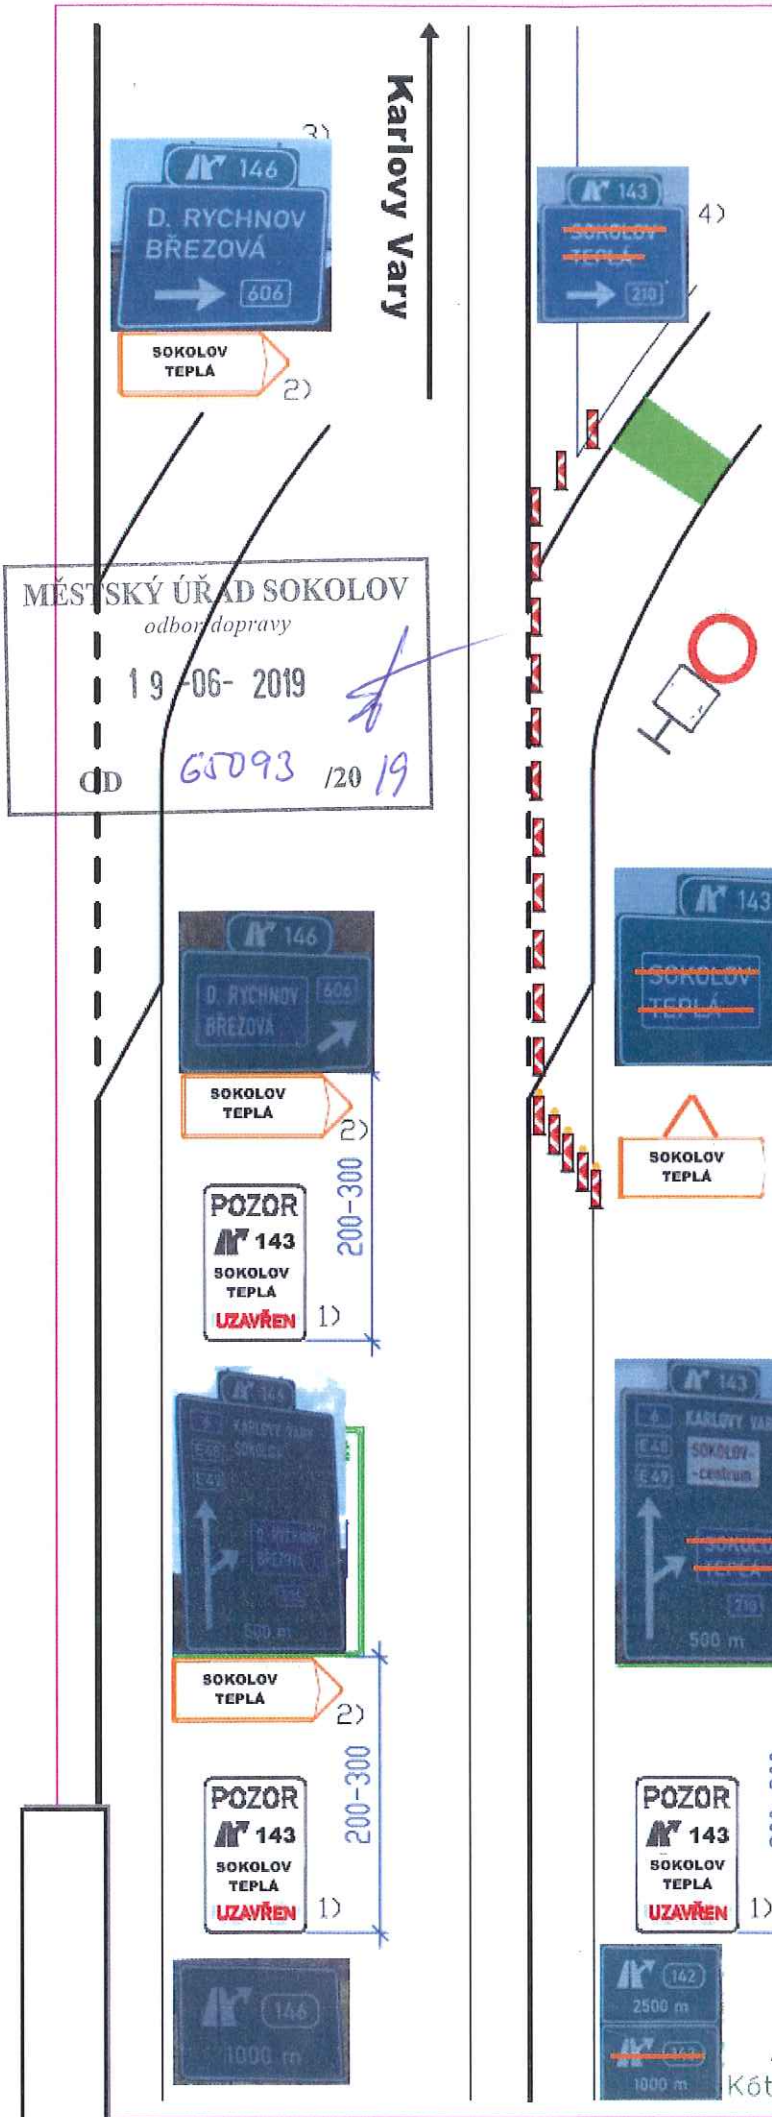

MĚSTSKÝ ÚŘAD SOKOLOV
odbor dopravy
19-06- 2019
DD 65093 /2019

Pracovní místo **DD 680**

krátkodobé(cca.2 hodiny)

dvoupruh (třípruh obdobně)

uzavření křižovatky

značení na dálnici

1

Schéma se použije současně se schématem DD 620 a DD 682

Obdobně se použije při uzavření odpočívky



EXIT

EXIT **143**
UZAVŘEN

EXIT **146**
NÁHRADNÍ VÝJEZD

1) Značka IP22 je osazena i v SDP

2) Značka IS11b je na stojce značek IS6b, IS6g a IS7a nebo v jejich těsné blízkosti

3) Zrušení cíle pro příští křižovatku na značce IS8b

4) Zrušení značky IS6a a cílů pro odbočení na značkách IS6b, IS6g a IS7a

Značky IP22 mají rozměr 100x150 cm, výšku písma 15 cm (nejméně však 13,5 cm)

Značky IS11b mají rozměr jako IS3, výšku písma 13,5 cm a osazují se u značek vedle vozovky na levou stojku, u portálů na pravou stojku, nebo v jejich těsné blízkosti. Z cílů pro odbočení na uzavřené křižovatce se značí nejvýše dva cíle

Všechny značky mají folii třídy 2

ŘEDITELSTVÍ SILNIC A DÁLNIC ČR
SPRÁVA KARLOVY VARY
Závodní 369/82
360 06 Karlovy Vary

23-04- 2019

M. Bromová, DiS. souhlasím

Kóty jsou v metrech

10. května 2017

Pracovní místo **DD 680**

krátkodobé(cca.2 hodiny)

dvoupruh (třípruh obdobně)


uzavření křižovatky

značení na dálnici

2

Schéma se použije současně se schématem DD 620 a DD 682


Obdobně se použije při uzavření odpočívky

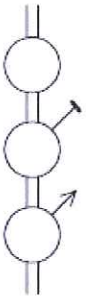

EXIT

EXIT **143**
UZAVŘEN

EXIT **146**
NÁHRADNÍ VÝJEZD

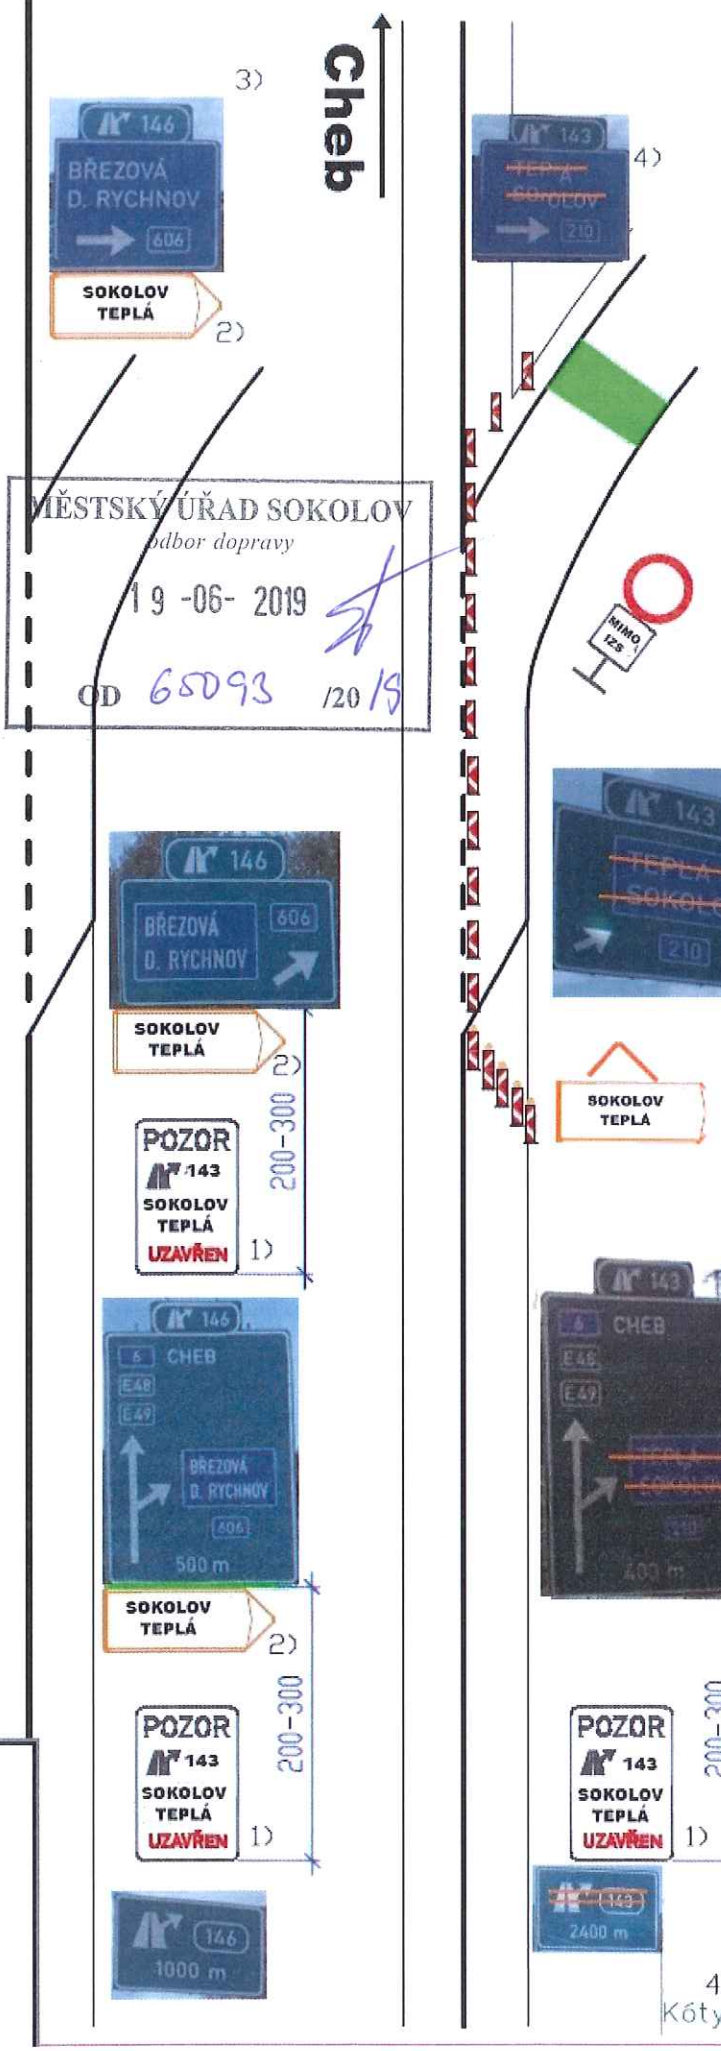

4)

1) Značka IP22 je osazena i v SDP

2) Značka IS11b je na stojce značek IS6b, IS6g a IS7a nebo v jejich těsné blízkosti

3) Zrušení cíle pro příští křižovatku na značce IS8b

4) Zrušení značky IS6a a cílů pro odbočení na značkách IS6b, IS6g a IS7a

Značky IP22 mají rozměr 100x150 cm, výšku písma 15 cm (nejméně však 13,5 cm)

Značky IS11b mají rozměr jako IS3, výšku písma 13,5 cm a osazují se u značek vedle vozovky na levou stojku, u portálů na pravou stojku, nebo v jejich těsné blízkosti. Z cílů pro odbočení na uzavřené křižovatce se značí nejvýše dva cíle

Všechny značky mají folii třídy 2

4) Kóty jsou v metrech

10. května 2017

MĚSTSKÝ ÚŘAD SOKOLOV
odbor dopravy
19 -06- 2019
OD 65093 /2019

ŘEDITELSTVÍ SILNIC A DÁLNIC ČR
SPRÁVA KARLOVY VARY
Závodní 369/82
360 06 Karlovy Vary

SOUHLASÍ

23 -04- 2019 M. Bromová, DiS.