MĚSTSKÝ ÚŘAD SOKOLOV

Rokycanova 1929, 356 01 Sokolov
Odbor dopravy

ČÍSLO SPISU: MUSO/54445/2020/OD/LULA
INTERNÍ OZNAČENÍ: OD-3063/2020
VYŘIZUJE: Mgr. Lucie Laurová
TEL.: +420 354 228 227
E-MAIL: lucie.laurova@mu-sokolov.cz

DATUM: 12.6.2020

VEŘEJNÁ VYHLÁŠKA

opatření obecné povahy
stanovení přechodné úpravy provozu na pozemních komunikacích

Městský úřad Sokolov, odbor dopravy, jako příslušný správní úřad ve smyslu § 124 odst. 6 zákona č. 361/2000 Sb., o provozu na pozemních komunikacích, ve znění pozdějších předpisů, (dále jen „zákon o silničním provozu") a v souladu s ustanovením § 173 zákona č. 500/2004 Sb., správní řád ve znění pozdějších předpisů (dále jen „správní řád") **stanovuje** opatřením obecné povahy

přechodnou úpravu provozu na pozemních komunikacích

podle § 77 odst. 1 písm. c) a odst. 5, zákona o silničním provozu, na základě podané žádosti firmou STRABAG a.s., IČO: 60838744, Kačírkova 982/4, Praha 5-Jinonice, 158 00 Praha 58 ze dne 5. 6. 2020 a po předchozím vyjádření Policie České republiky, Krajského ředitelství policie Karlovarského kraje, DI Sokolov, čj. KRPK-36114/ČJ-2020-190906 ze dne 3. 6. 2020 na silnicích č. III/212 27, III/212 17, III/212 35, III/212 33, III/210 30, II/210H a III/210 29.

Důvod: oprava povrchu silnice č. III/212 27 v úseku Citice – Bukovany.

Stanovená úprava provozu je vázána na následující podmínky:

- umístění přechodného dopravního značení bude provedeno dle ověřené a schválené situace, která je nedílnou součástí tohoto opatření obecné povahy,
- **termín od 20. 6. 2020 nejdéle do 3. 7. 2020,**
- **úplná uzavírka silnice III/212 27 (mimo bus a IZS) bude probíhat od 20. 6. 2020 nejdéle do 28. 6. 2020** – objízdná trasa povede po silnicích č. III/212 17, III/212 35, III/212 33, III/210 30, II/210H a III/210 29 (Bukovany – Habartov – Svatava – Sokolov – Citice),
- za údržbu a náležitý stav dopravního značení odpovídá žadatel,
- dopravní značky budou svým provedením a umístěním odpovídat příslušným ČSN a TP, budou umístěny na dobu nezbytně nutnou a po skončení prací budou neprodleně odstraněny, v případě potřeby zneplatněny pootočením a umístěním mimo těleso vozovky,
- pracovní místo bude označeno v souladu s TP 66,
- za snížené viditelnosti budou k dopravnímu značení a dopravnímu zařízení doplněna výstražná světla S7, vozidla stavby budou stát v záboru za dopravním značením Z 4a. Z 4b,
- svislá dopravní značky IS 11a budou odpovídat svým provedením skutečnému tvaru křižovatky,
- stanovení přechodné úpravy provozu nenahrazuje povolení, stanovisko, posouzení, případně jiné opatření dotčeného správního úřadu vyžadované zvláštními předpisy.

Odůvodnění

Dne 5. 6. 2020 byla podána žádost firmou STRABAG a.s., IČO: 60838744, Kačírkova 982/4, Praha 5-Jinonice, 158 00 Praha 58 o stanovení přechodné úpravy provozu na silnicích č. III/212 27, III/212 17, III/212 35, III/212 33, III/210 30, II/210H a III/210 29. K žádosti bylo doloženo písemné vyjádření a situace odsouhlasená a ověřená Policií České republiky Krajské ředitelství policie Karlovarského kraje, Dopravní inspektorát Sokolov pod čj. KRPK-36114/ČJ-2020-190906 ze dne 3. 6. 2020. Přechodné dopravní značení bude osazeno z důvodu omezení obecného užívání komunikace pro provedení opravy povrchu silnice č. III/212 27 Citice – Bukovany.

V souladu s ustanovením § 77 odst. 5 zákona o silničním provozu příslušný správní úřad nedoručuje návrh opatření obecné povahy a nevyzývá dotčené osoby k podávání připomínek nebo námitek.

Poučení

Opatření obecné povahy **nabývá účinnosti pátým dnem** po dni vyvěšení veřejné vyhlášky ustanovení § 77 odst. 5, zákona o silničním provozu.
Dle ustanovení § 173 odst. 2 správního řádu nelze proti opatření obecné povahy podat opravný prostředek.

Sokolov dne 12. 6. 2020

„otisk úředního razítka"

Mgr. Lucie Laurová v. r.
oprávněná úřední osoba

Příloha:
Situace dopravního značení

Vyvěšeno dne: 12. 6. 2020 Sejmuto dne:

Rozdělovník:
Účastník řízení:
STRABAG a.s., Kačírkova 982/4, Praha 5-Jinonice, 158 00 Praha 58
Krajská správa a údržba silnic Karlovarského kraje, příspěvková organizace, Chebská 282, 356 01 Sokolov 1
Dotčený orgán:
Krajské ředitelství policie Karlovarského kraje, Závodní 386/100, Dvory, 360 06 Karlovy Vary 6
Ostatní:
Město Habartov, náměstí Přátelství 112, 357 09 Habartov
Obec Bukovany, Bukovany 47, 357 55 Bukovany u Sokolova
Obec Citice, Citice 13, 356 01 Sokolov 1

V elektronické podobě je opatření obecné povahy zveřejněno na elektronické vývěsce Města Sokolov, na adrese: www.sokolov.cz

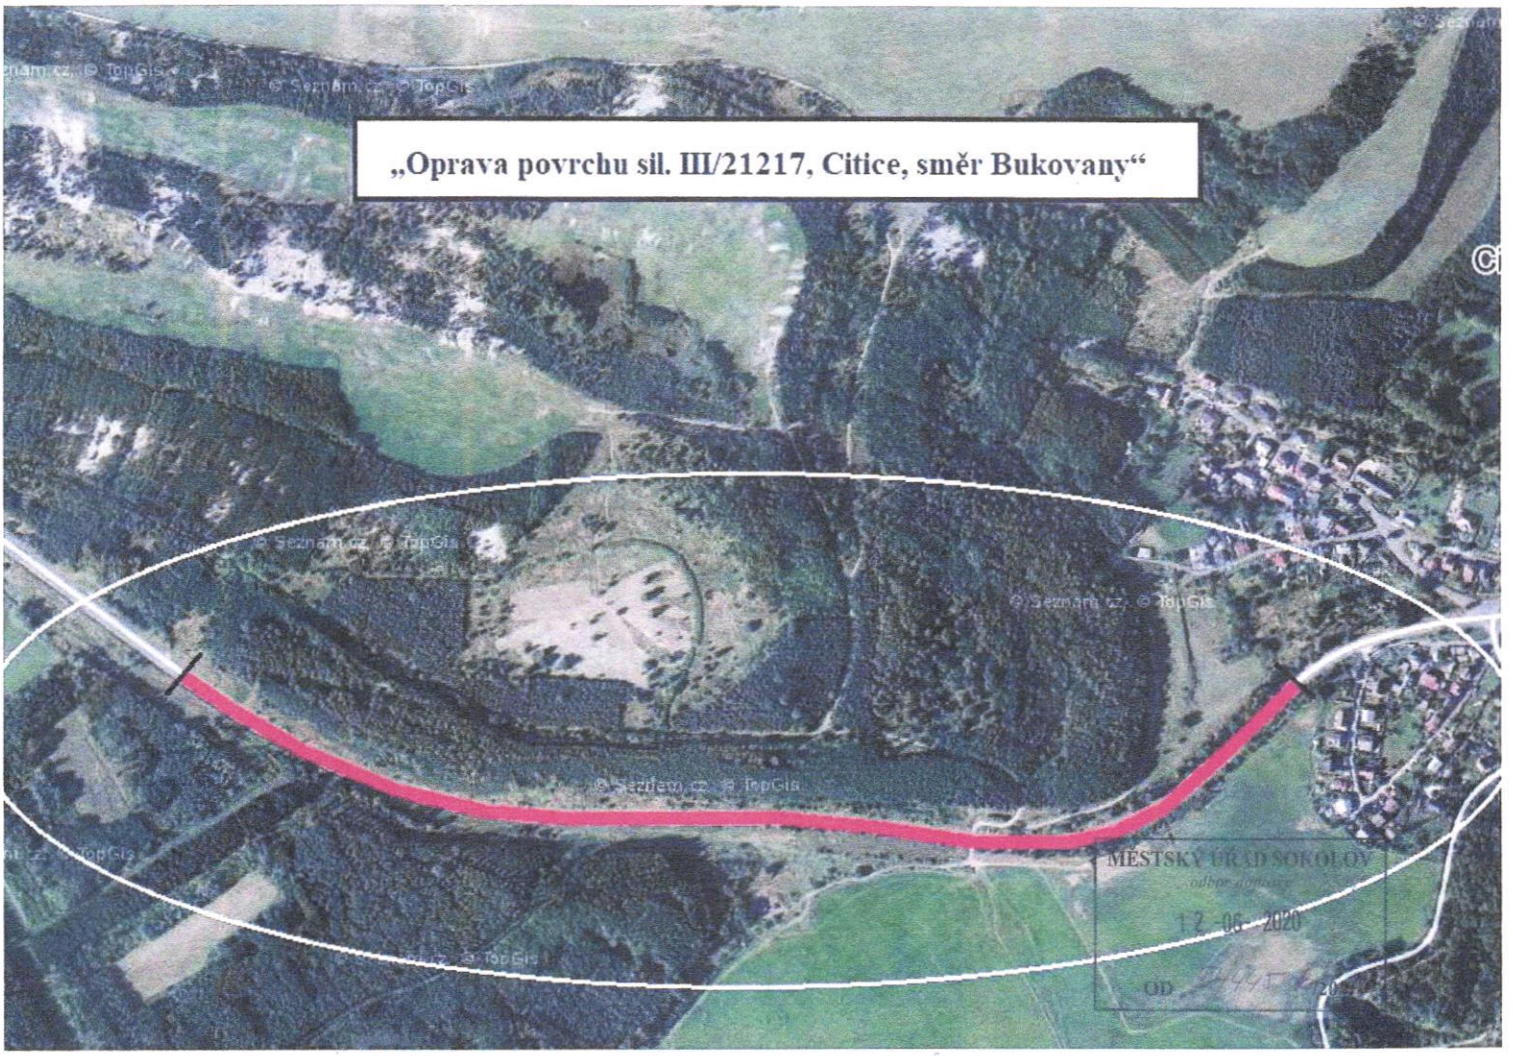
„Oprava povrchu sil. III/21217, Citice, směr Bukovany“
MĚSTSKÝ ÚŘAD SOKOLOV
12. 06. 2020

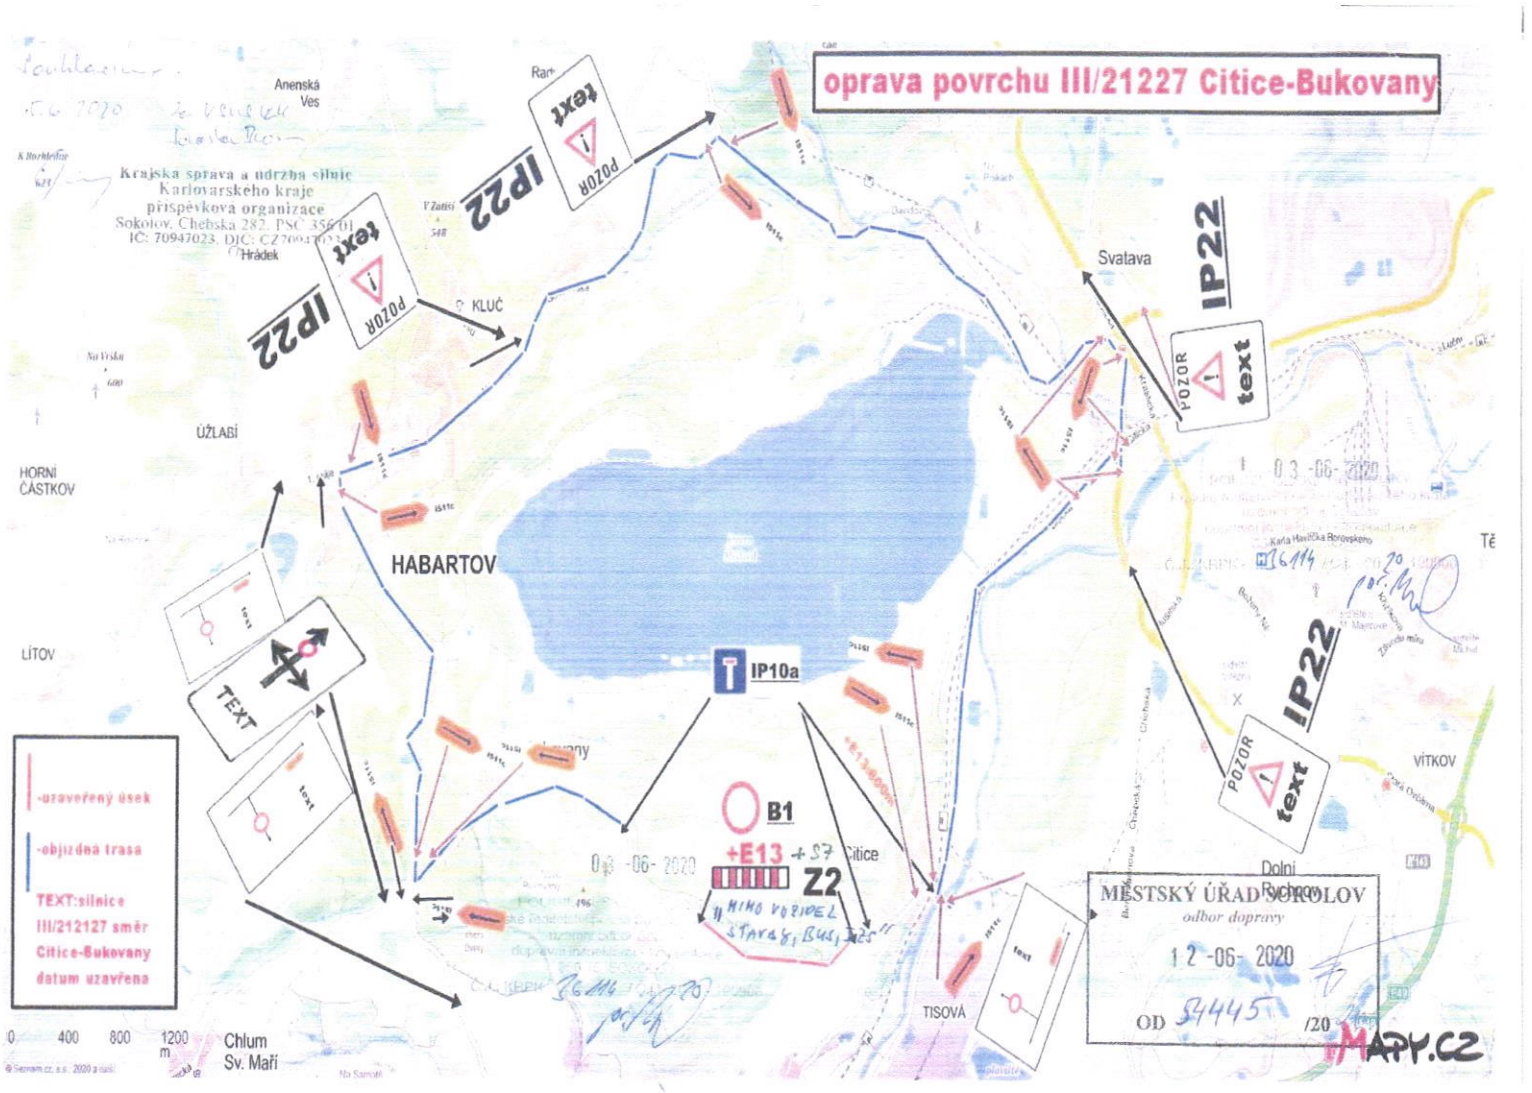
oprava povrchu III/21227 Citice-Bukovany
Krajská správa a údržba silnic
Karlovarského kraje
příspěvková organizace
Sokolov, Chebská 282, PSČ 35601
IČ: 70947023, DIČ: CZ70947023
Anenská Ves
Hrádek
KLUČ
ÚŽLABÍ
HORNÍ ČÁSTKOV
LÍTOV
HABARTOV
Svatava
VÍTKOV
TISOVÁ
Dolní Rychnov
IP22
IP10a
B1
+E13
Z2
TEXT
text
POZOR
-uzavřený úsek
-objízdná trasa
TEXT:silnice III/212127 směr Citice-Bukovany datum uzavřena
0 400 800 1200 m
Chlum Sv. Maří
MĚSTSKÝ ÚŘAD SOKOLOV
odbor dopravy
12-06-2020
OD S4445 /20
03-06-2020
MAPY.CZ
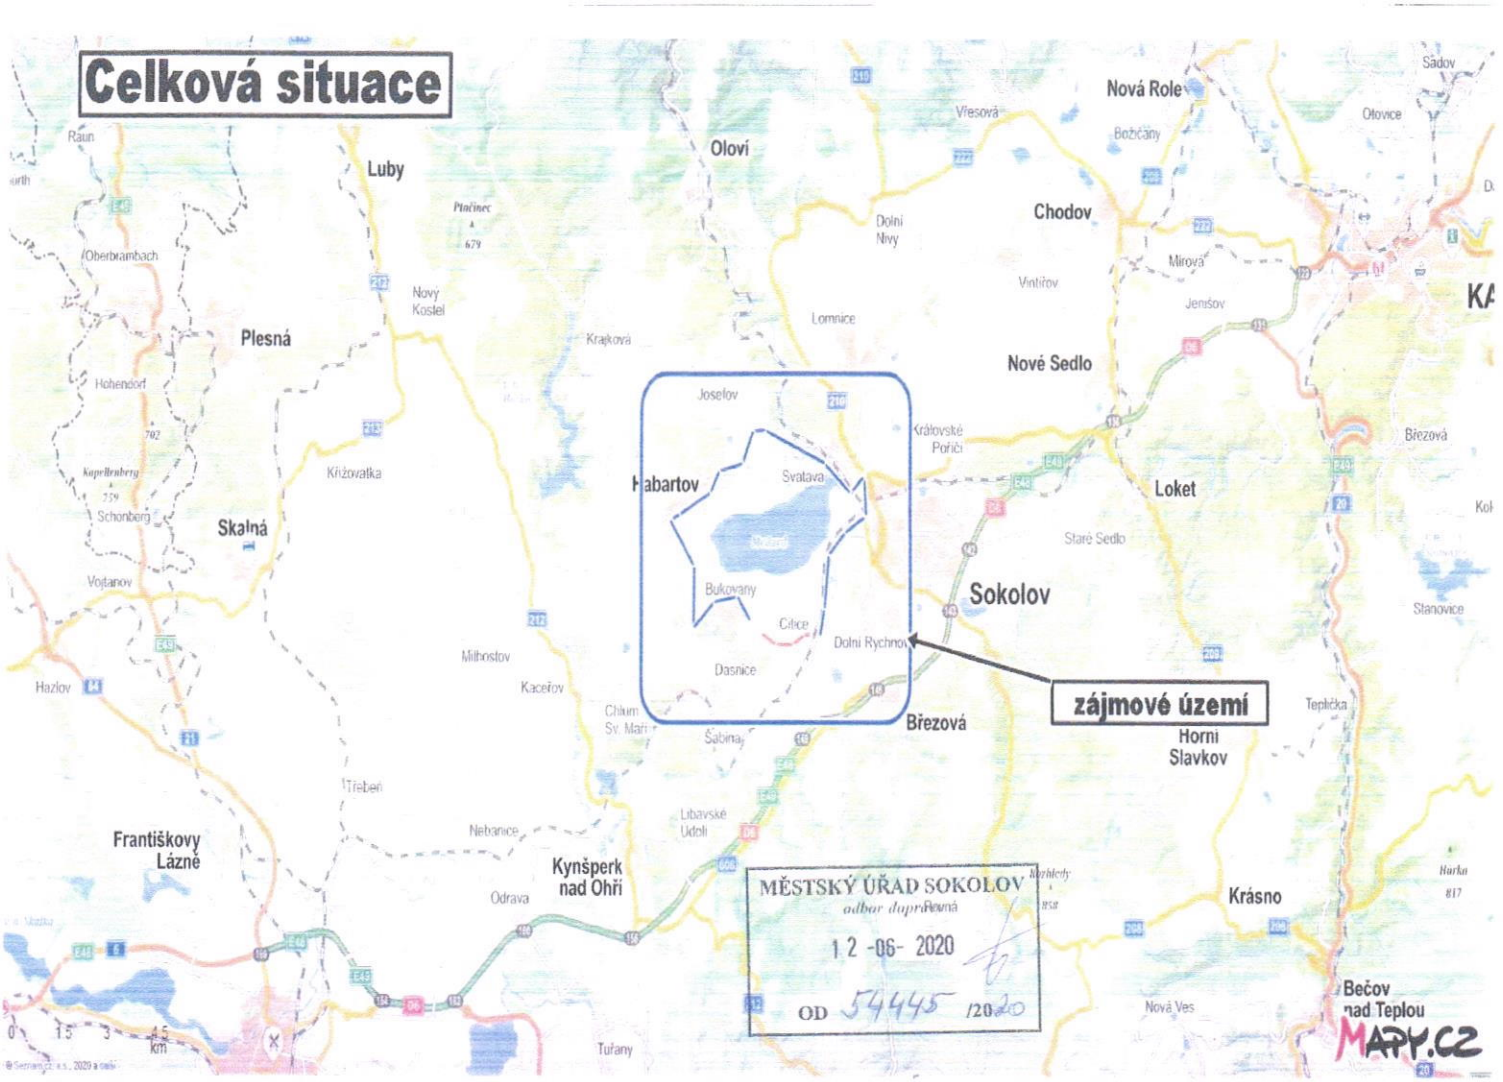
Celková situace