

ÚZEMNÍ PLÁN CITICE

část odůvodnění



SEZNAM ROZVOJOVÝCH ZASTAVITELNÝCH A PŘESTAVBOVÝCH PLOCH

obec Citice

* Zastavitelné plochy

Plochy bydlení

- 1 - plocha u hřbitova východně od přístupové komunikace - BV
- 2 - plocha u hřbitova západně od přístupové cesty - BV
- 3 - dostavba ZÚ na severozápadním okraji obce v Linci severně od bývalé silnice do Bukovan - BV
- 4 - plocha na západním okraji obce v Linci severně od silnice III/21217 do Bukovan - BV
- 5 - dostavba ZÚ na západním okraji obce v Linci jižně od silnice III/21217 do Bukovan - BV
- 6 - dostavba ZÚ centrální části obce severně od průjezdné silnice III/21217 do Bukovan - BV
- 7 - dostavba ZÚ centrální části obce jižně od průjezdné silnice III/21217 do Bukovan - BV
- 8 - dostavba ZÚ severního okraje obce - BV
- 9 - dostavba ZÚ u nádraží - BV
- 10 - plocha na západním okraji obce v Linci severně nad silnicí III/21218 do Hlavna - BV

Plochy rekreace

- 11 - zahrádkářská osada na východním okraji obce - RZ

Plochy občanského vybavení

- 12 - sociální zázemí stávajícího fotbalového hřiště - OS
- 13 - dětské víceúčelové hřiště jižně u hřbitova - OS
- 14 - plocha služeb v centru obce jižně u silnice do Bukovan - OV

Plochy veřejných prostranství

- 15 - veřejné prostranství s veřejnou zelení charakteru parku okolo hřbitova - PVz1
- 16 - veřejné prostranství s veřejnou zelení charakteru parku na Křížovatce v Linci - PVz1
- 17 - veřejné prostranství s veřejnou zelení charakteru parku na severovýchodním okraji obce - PVz1
- 18 - veřejné prostranství s místní obslužnou komunikací v jižní části obce - PVk
- 19 - veřejné prostranství s pěšími cestami v centrální části obce - PVk
- 20 - veřejné prostranství s místní komunikací na severním okraji obce - PVk

Plochy smíšené obytné

- 21 - plocha na jižním okraji obce v Linci - SV
- 22 - plocha na západním okraji obce v Linci severně od silnice III/21217 do Bukovan - SV
- 23 - plocha na severu obce Citice - SM

Plochy dopravní infrastruktury

- 24 - parkoviště u hřbitova - DS
- 25 - parkoviště u fotbalového hřiště - DS

* Přestavbové plochy

Plochy občanského vybavení

- 26 - přestavba části bývalé MŠ - OI
- 27 - přestavba areálu školní družiny na vybavení služeb - OV

Plochy veřejných prostranství

- 28 - přestavba tělesa důlní vlečky na veřejné prostranství s místní komunikací - PVk
- 29 - sanace a revitalizace tělesa důlní vlečky na veřejné prostranství s veřejnou zelení charakteru parku v centru obce včetně pěší cesty na historickou návěs - PVz1
- 30 - přestavba zahrádek za OÚ na veřejné prostranství s veřejnou zelení charakteru parku s víceúčelovým hřištěm - PVz1

Plochy smíšené obytné

- 31 - přestavba hospodářských objektů na západním okraji obce v Linci - SM
- 32 - přestavba areálu školy na smíšené obytné území - SM
- 33 - přestavba areálu školní družiny na smíšené obytné území - SM

Plochy dopravní infrastruktury

- 34 - rekonstrukce místní komunikace do Sokolova - DS

sídlo Hlavno

* Zastavitelné plochy

Plochy bydlení

- 35 - dostavba ZÚ na západě sídla a v centru sídla severně nad silnicí III/21218 do Citic - BV
- 36 - dostavba ZÚ jižně pod silnicí III/21218 do Citic - BV
- 37 - plocha na jihovýchodním okraji sídla - BV
- 38 - plocha na západním okraji sídla severně nad komunikací do Hlavna - BV
- 39 - plocha na západním okraji sídla jižně pod komunikací do Hlavna - BV
- 40 - plocha na východním okraji Hlavna severně od silnice do Citic - BV

Plochy občanského vybavení

- 41 - plocha služeb na východním okraji sídla jižně u silnice III/21218 do Citic - OV
- 42 - plocha služeb v centrální části sídla - OV
- 43 - víceúčelové hřiště v centrální části sídla - OS

Plochy veřejných prostranství

- 44 - veřejné prostranství s místní komunikací na východním okraji sídla - PVk
- 45 - veřejné prostranství s veřejnou zelení charakteru parku na východním okraji sídla včetně revitalizace občasného vodního toku - PVz1
- 46 - veřejné prostranství s místní komunikací na západním okraji sídla - PVk
- 47 - veřejné prostranství s místní komunikací na jihozápadním okraji sídla včetně propojení se stávající komunikací v historické zastávě - PVk
- 48 - veřejné prostranství s veřejnou zelení charakteru parku na východě sídla - PVz1
- 49 - veřejné prostranství s místní komunikací na východním okraji sídla - PVk

Plochy smíšené obytné

- 50 - plocha na jihozápadním okraji sídla jižně u areálu drobné výroby - SV


Plochy dopravní infrastruktury

- 51 - parkoviště u hřiště - DS

* Přestavbové plochy

Plochy výroby a skladování

- 52 - přestavba části areálu zemědělské výroby na výrobu drobnou - VD

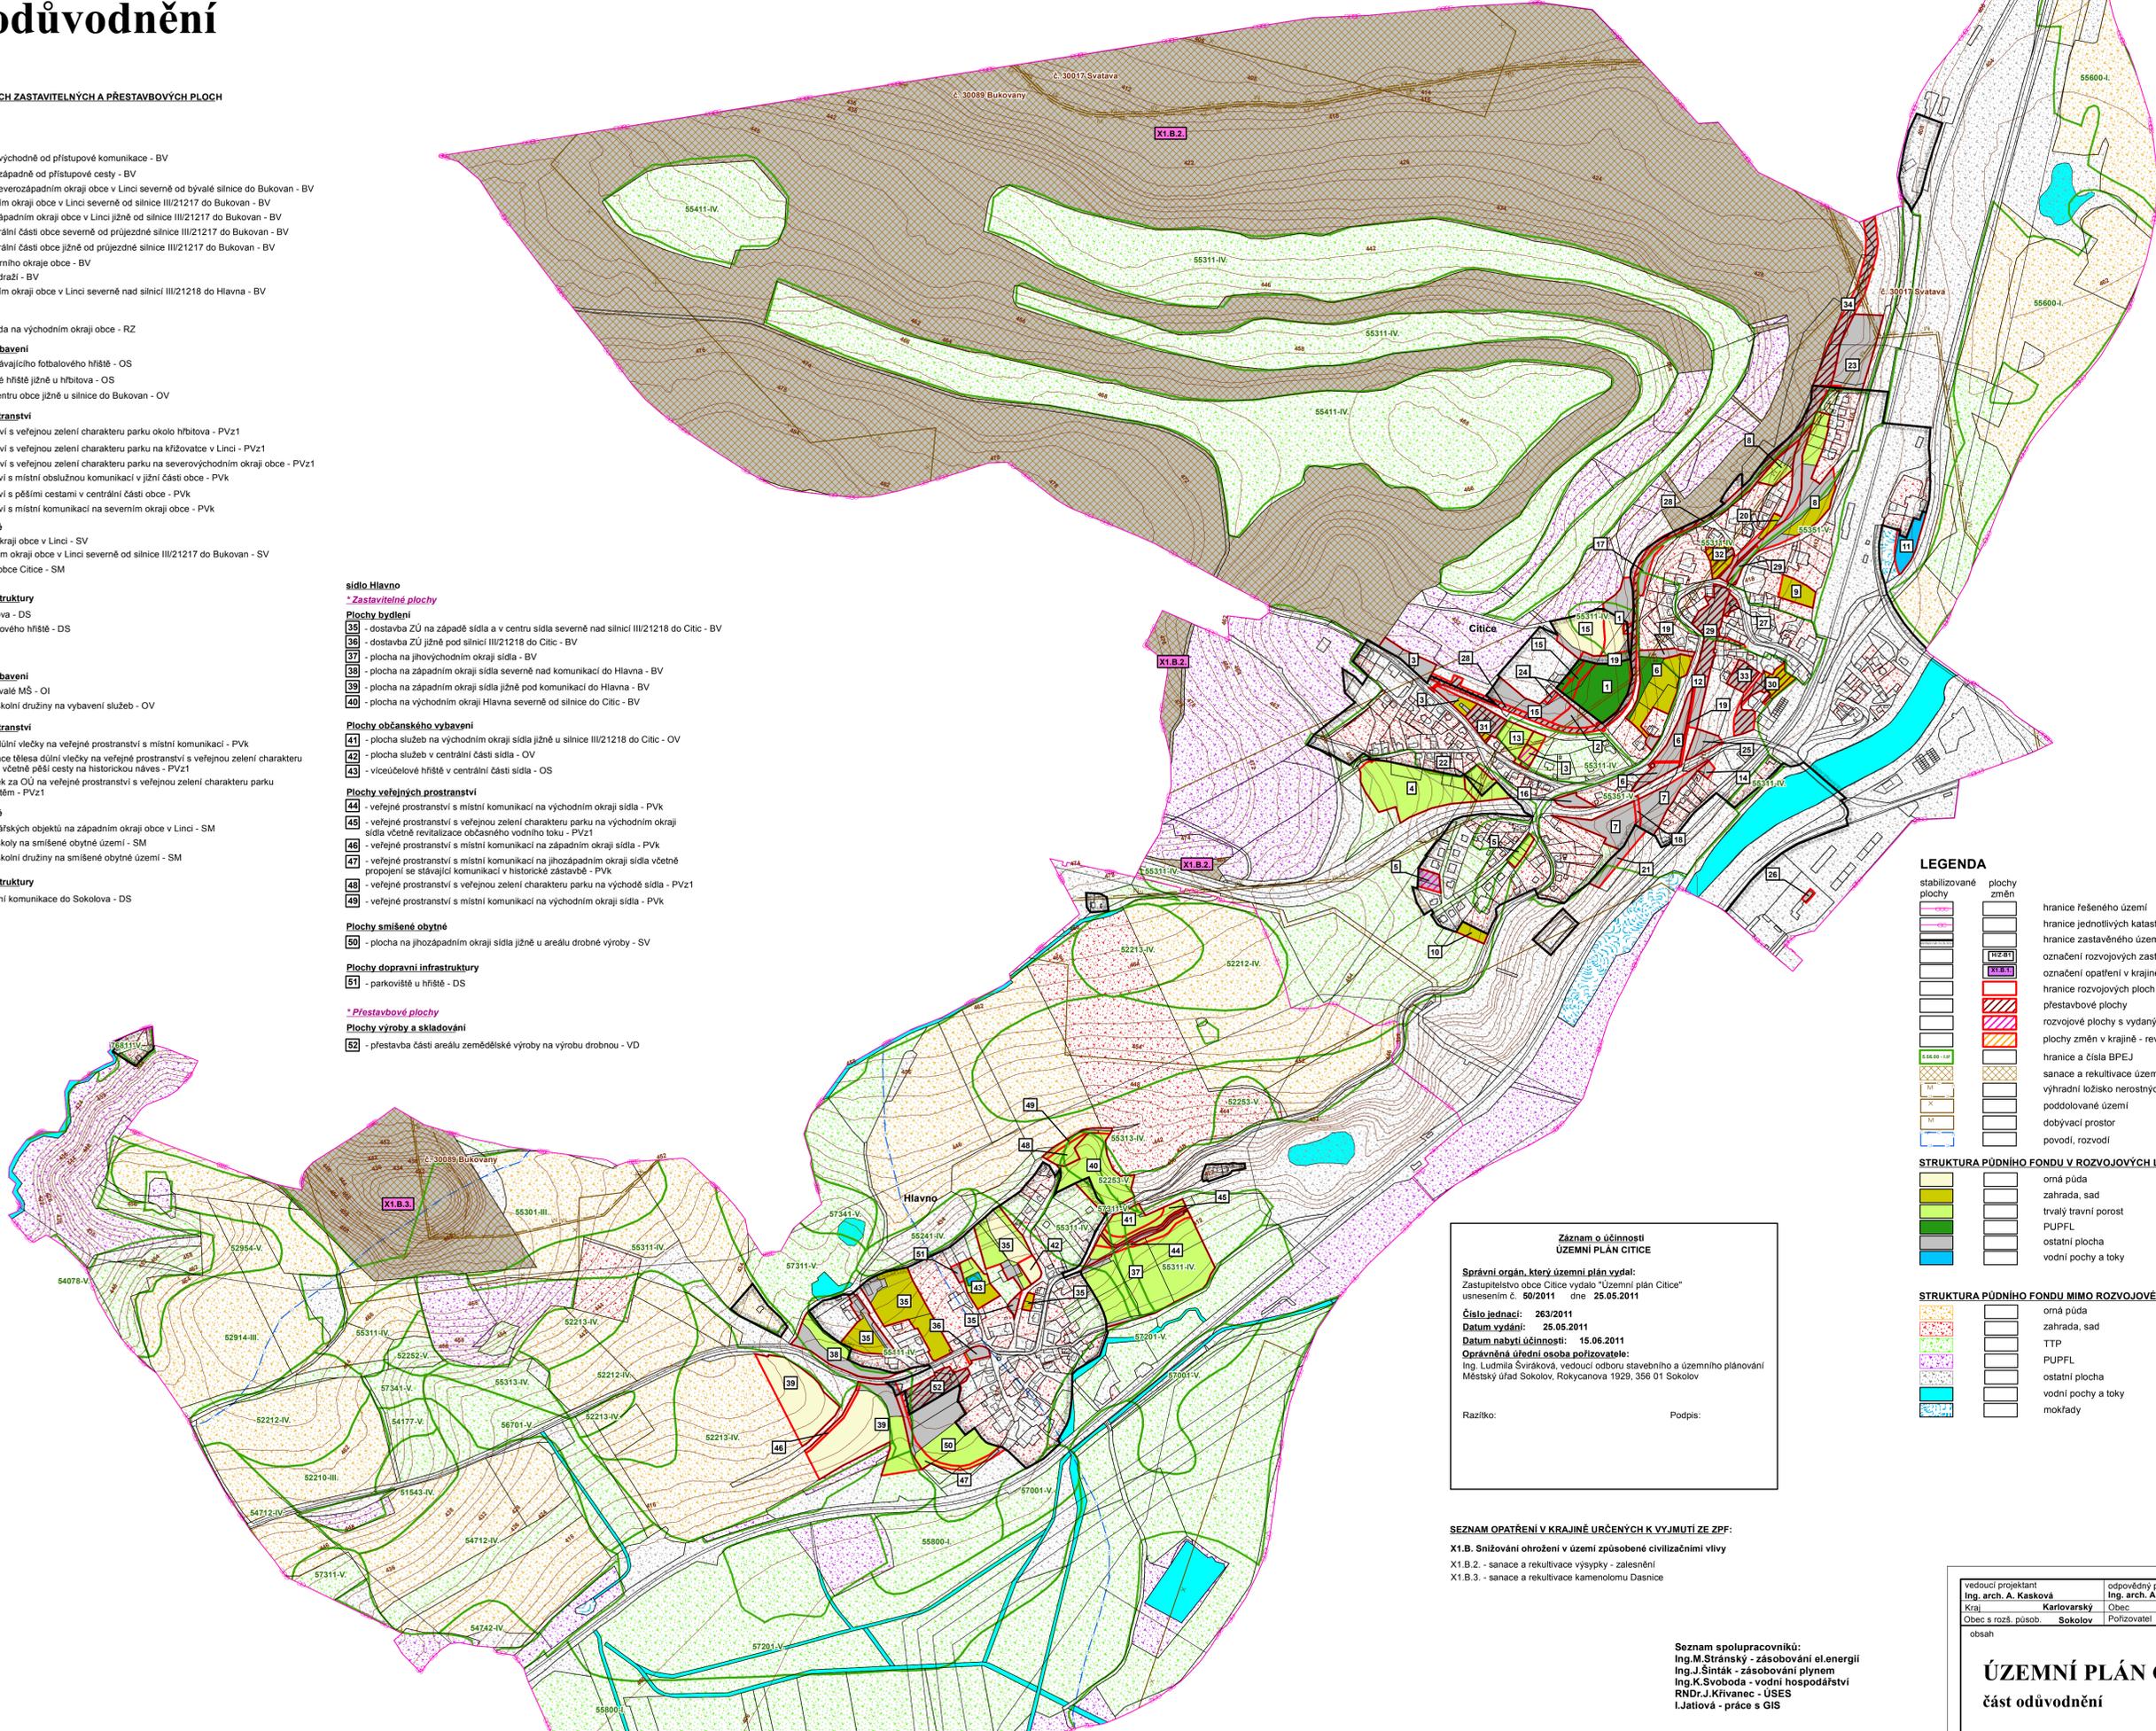

LEGENDA

stabilizované plochy	plochy změn	hranice řešeného území
		hranice jednotlivých katastrálních území
		hranice zastavěného území k 15. 8. 2010
		označení rozvojových zastavitelných a přestavbových ploch
		označení opatření v krajině
		hranice rozvojových ploch v území
		přestavbové plochy
		rozvojové plochy s vydaným ÚR
		plochy změn v krajině - revitalizace krajiny
		hranice a čísla BPEJ
		sanace a rektifikace území po těžbě
		výhradní ložisko nerostných surovin
		poddolované území
		dobývací prostor
		povodí, rozvodí

STRUKTURA PŮDNÍHO FONDU V ROZVOJOVÝCH LOKALITÁCH:

	orná půda
	zahrada, sad
	trvalý travní porost
	PUPFL
	ostatní plocha
	vodní plochy a toky

STRUKTURA PŮDNÍHO FONDU MIMO ROZVOJOVÉ LOKALITY:

	orná půda
	zahrada, sad
	TTP
	PUPFL
	ostatní plocha
	vodní plochy a toky
	mokřady

Záznam o účinnosti ÚZEMNÍ PLÁN CITICE

Správní orgán, který územní plán vydal:
Zastupitelstvo obce Citice vydalo "Územní plán Citice" usnesením č. 50/2011 dne 25.05.2011

Číslo jednací: 263/2011
Datum vydání: 25.05.2011
Datum nabytí účinnosti: 15.06.2011

Oprávněná úřední osoba pořizovatele:
Ing. Ludmila Šviráková, vedoucí odboru stavebního a územního plánování
Městský úřad Sokolov, Rokycanova 1929, 356 01 Sokolov

Razítko: _____ Podpis: _____

SEZNAM OPATŘENÍ V KRAJINĚ URČENÝCH K VYJMUTÍ ZE ZPF:

- X1.B. Snížení ohrožení v území způsobené civilizacími vlivy
- X1.B.2. - sanace a rektifikace výsypky - zalesnění
- X1.B.3. - sanace a rektifikace kamenolomu Dasnice

Seznam spolupracovníků:
Ing. M. Stránský - zásobování el. energií
Ing. J. Šimák - zásobování plynem
Ing. K. Svoboda - vodní hospodářství
RNDr. J. Křivanec - USES
I. Jatišová - práce s GIS

vedoucí projektant Ing. arch. A. Kasková	odpovědný projektant Ing. arch. A. Kasková	kreslil I. Jatišová	datum VI/2011
Kraj Obec s rozš. působ.	Karlovarský Sokolov	Obec Pořizovatel	Citice Městský úřad Sokolov
obsah	výkres číslo		3
ÚZEMNÍ PLÁN CITICE část odůvodnění			vydání ÚP 6006 - V. měřítko 1:5 000