
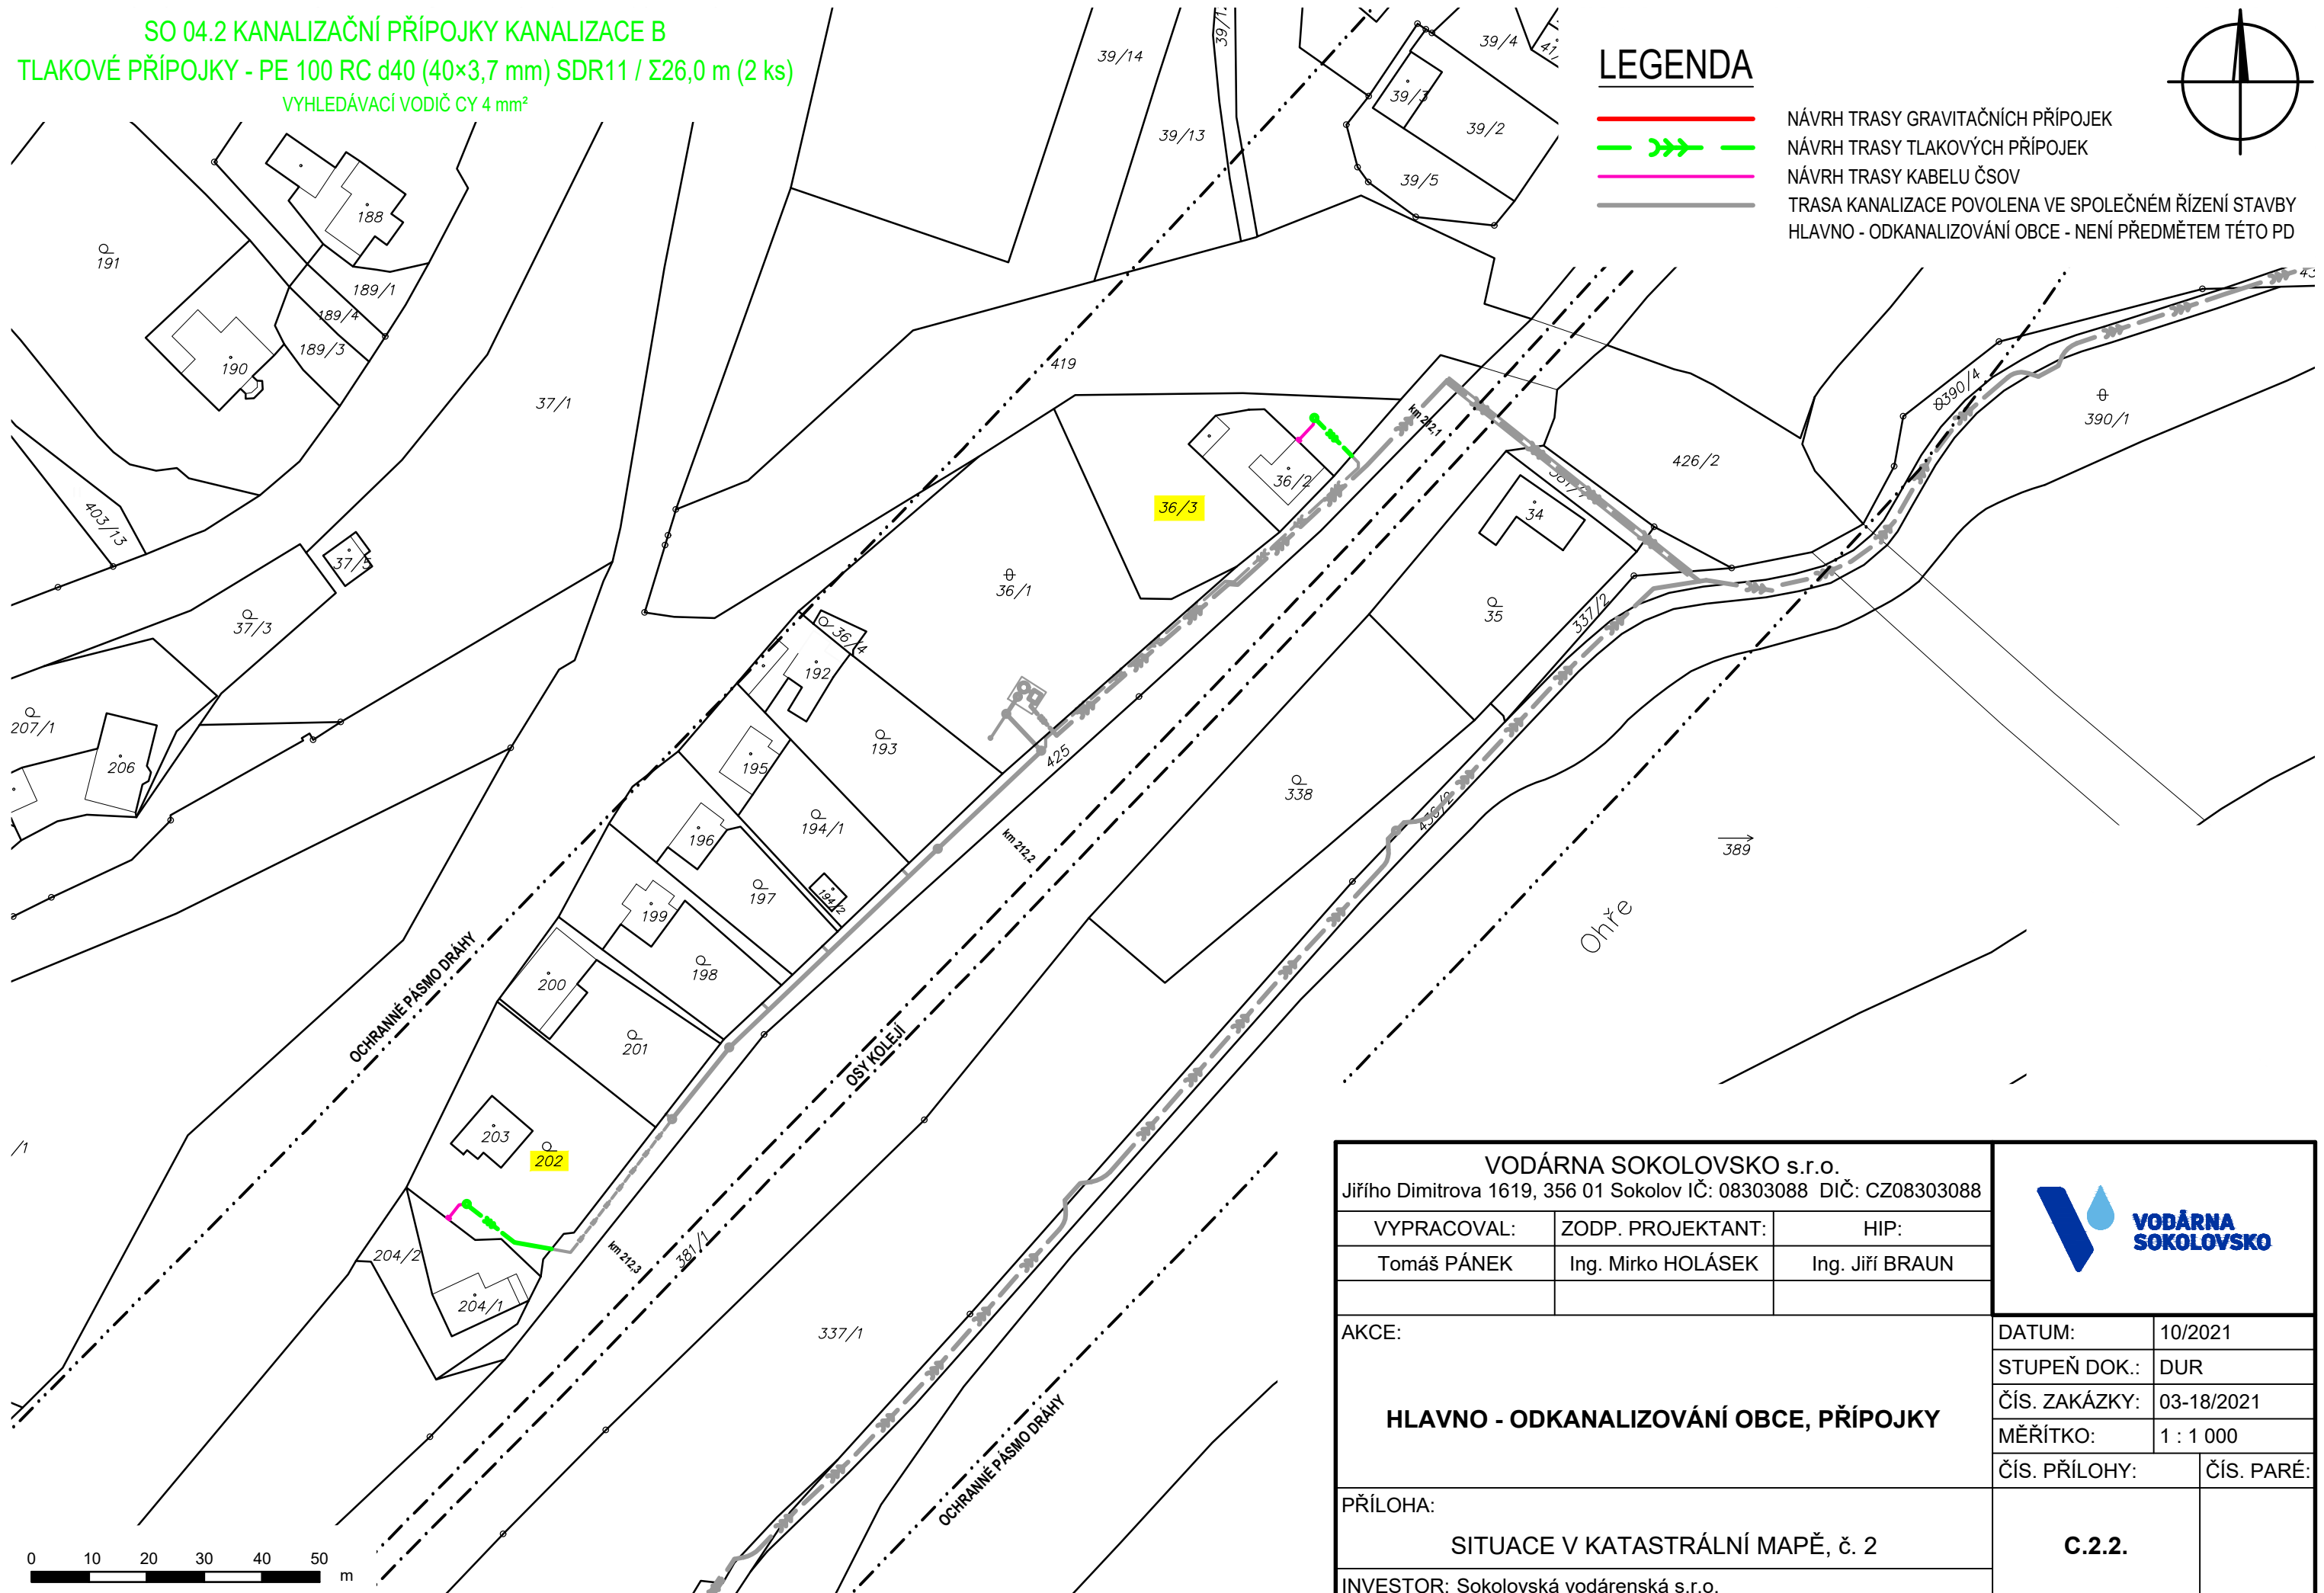


SO 04.2 KANALIZAČNÍ PŘÍPOJKY KANALIZACE B  
 TLAKOVÉ PŘÍPOJKY - PE 100 RC d40 (40×3,7 mm) SDR11 / Σ26,0 m (2 ks)  
 VYHLEDÁVACÍ VODIČ CY 4 mm<sup>2</sup>

LEGENDA

- NÁVRH TRASY GRAVITAČNÍCH PŘÍPOJEK
- — NÁVRH TRASY TLAKOVÝCH PŘÍPOJEK
- NÁVRH TRASY KABELU ČSOV
- TRASA KANALIZACE POVOLENA VE SPOLEČNÉM ŘÍZENÍ STAVBY HLAVNO - ODKANALIZOVÁNÍ OBCE - NEJÍ PŘEDMĚTEM TĚTO PD

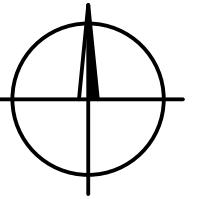

VODÁRNA SOKOLOVSKO s.r.o. Jiřího Dimitrova 1619, 356 01 Sokolov IČ: 08303088 DIČ: CZ08303088			<b>VODÁRNA SOKOLOVSKO</b>	
VYPRACOVAL:	ZODP. PROJEKTANT:	HIP:		
Tomáš PÁNEK	Ing. Mirko HOLÁSEK	Ing. Jiří BRAUN		
AKCE:			DATUM:	10/2021
<b>HLAVNO - ODKANALIZOVÁNÍ OBCE, PŘÍPOJKY</b>			STUPEŇ DOK.:	DUR
			ČÍS. ZAKÁZKY:	03-18/2021
			MĚŘÍTKO:	1 : 1 000
			ČÍS. PŘÍLOHY:	ČÍS. PARÉ:
PŘÍLOHA:			<b>C.2.2.</b>	
SITUACE V KATASTRÁLNÍ MAPĚ, č. 2				
INVESTOR: Sokolovská vodárenská s.r.o.				