

SO-01.1 GRAVITAČNÍ KANALIZACE A

- SPLAŠKOVÁ STOKA A – ŽEBROVANÝ PP DN250 SN12 / 592,0 m
- SPLAŠKOVÁ STOKA AA – ŽEBROVANÝ PP DN250 SN12 / 52,0 m
- SPLAŠKOVÁ STOKA AA-1 – ŽEBROVANÝ PP DN250 SN12 / 64,5 m
- SPLAŠKOVÁ STOKA AB – ŽEBROVANÝ PP DN250 SN12 / 47,0 m
- SPLAŠKOVÁ STOKA AB-1 – ŽEBROVANÝ PP DN250 SN12 / 11,0 m
- SPLAŠKOVÁ STOKA AC – ŽEBROVANÝ PP DN250 SN12 / 29,0 m
- SPLAŠKOVÁ STOKA AD – ŽEBROVANÝ PP DN250 SN12 / 15,0 m
- VÝMĚNA KANALIZACE - ŽEBROVANÝ PP DN200 SN12 / 6,5 m

SO-02.1.3 VODOVODNÍ PŘÍPOJKA ČSOV I

3-VRSTVÝ PE100 RC d40 SDR11 / 110,0 m

VYHLEDÁVACÍ VODIČ CY 4 mm²

SO-04.1.1 GRAVITAČNÍ SPLAŠKOVÉ PŘÍPOJKY KANALIZACE A

ŽEBROVANÝ PP DN150 SN12 / Σ161,5 m (36 ks)

ŽEBROVANÝ PP DN200 SN12 / Σ8,5 m (2 ks)

SO-04.1.2 VÝTLAČNÉ SPLAŠKOVÉ PŘÍPOJKY KANALIZACE A

3-VRSTVÝ PE 100-RC d63 SDR11 / Σ44,5 m (2 ks)

VYHLEDÁVACÍ VODIČ CY 4 mm²

SO-05.1 VODOVODNÍ ŘAD 1

3-VRSTVÝ PE100 RC d90 SDR11 / 33,0 m

VYHLEDÁVACÍ VODIČ CY 4 mm²

SO-05.2 VODOVODNÍ ŘAD 2

3-VRSTVÝ PE100 RC d90 SDR11 / 35,0 m

VYHLEDÁVACÍ VODIČ CY 4 mm²

SO-06 VODOVODNÍ PŘÍPOJKY

3-VRSTVÝ PE100 RC d32 SDR11 / Σ6,0 m (2 ks)

VYHLEDÁVACÍ VODIČ CY 4 mm²


SO-02.1.2 ELEKTROPŘÍPOJKA ČSOV I

KABEL CYKY 4B×10 / 7,3 m

SO-03.1 VÝTLAČNÝ ŘAD A


3-VRSTVÝ PE 100-RC d110 SDR11 / 2037,0 m

VYHLEDÁVACÍ VODIČ CY 4 mm²

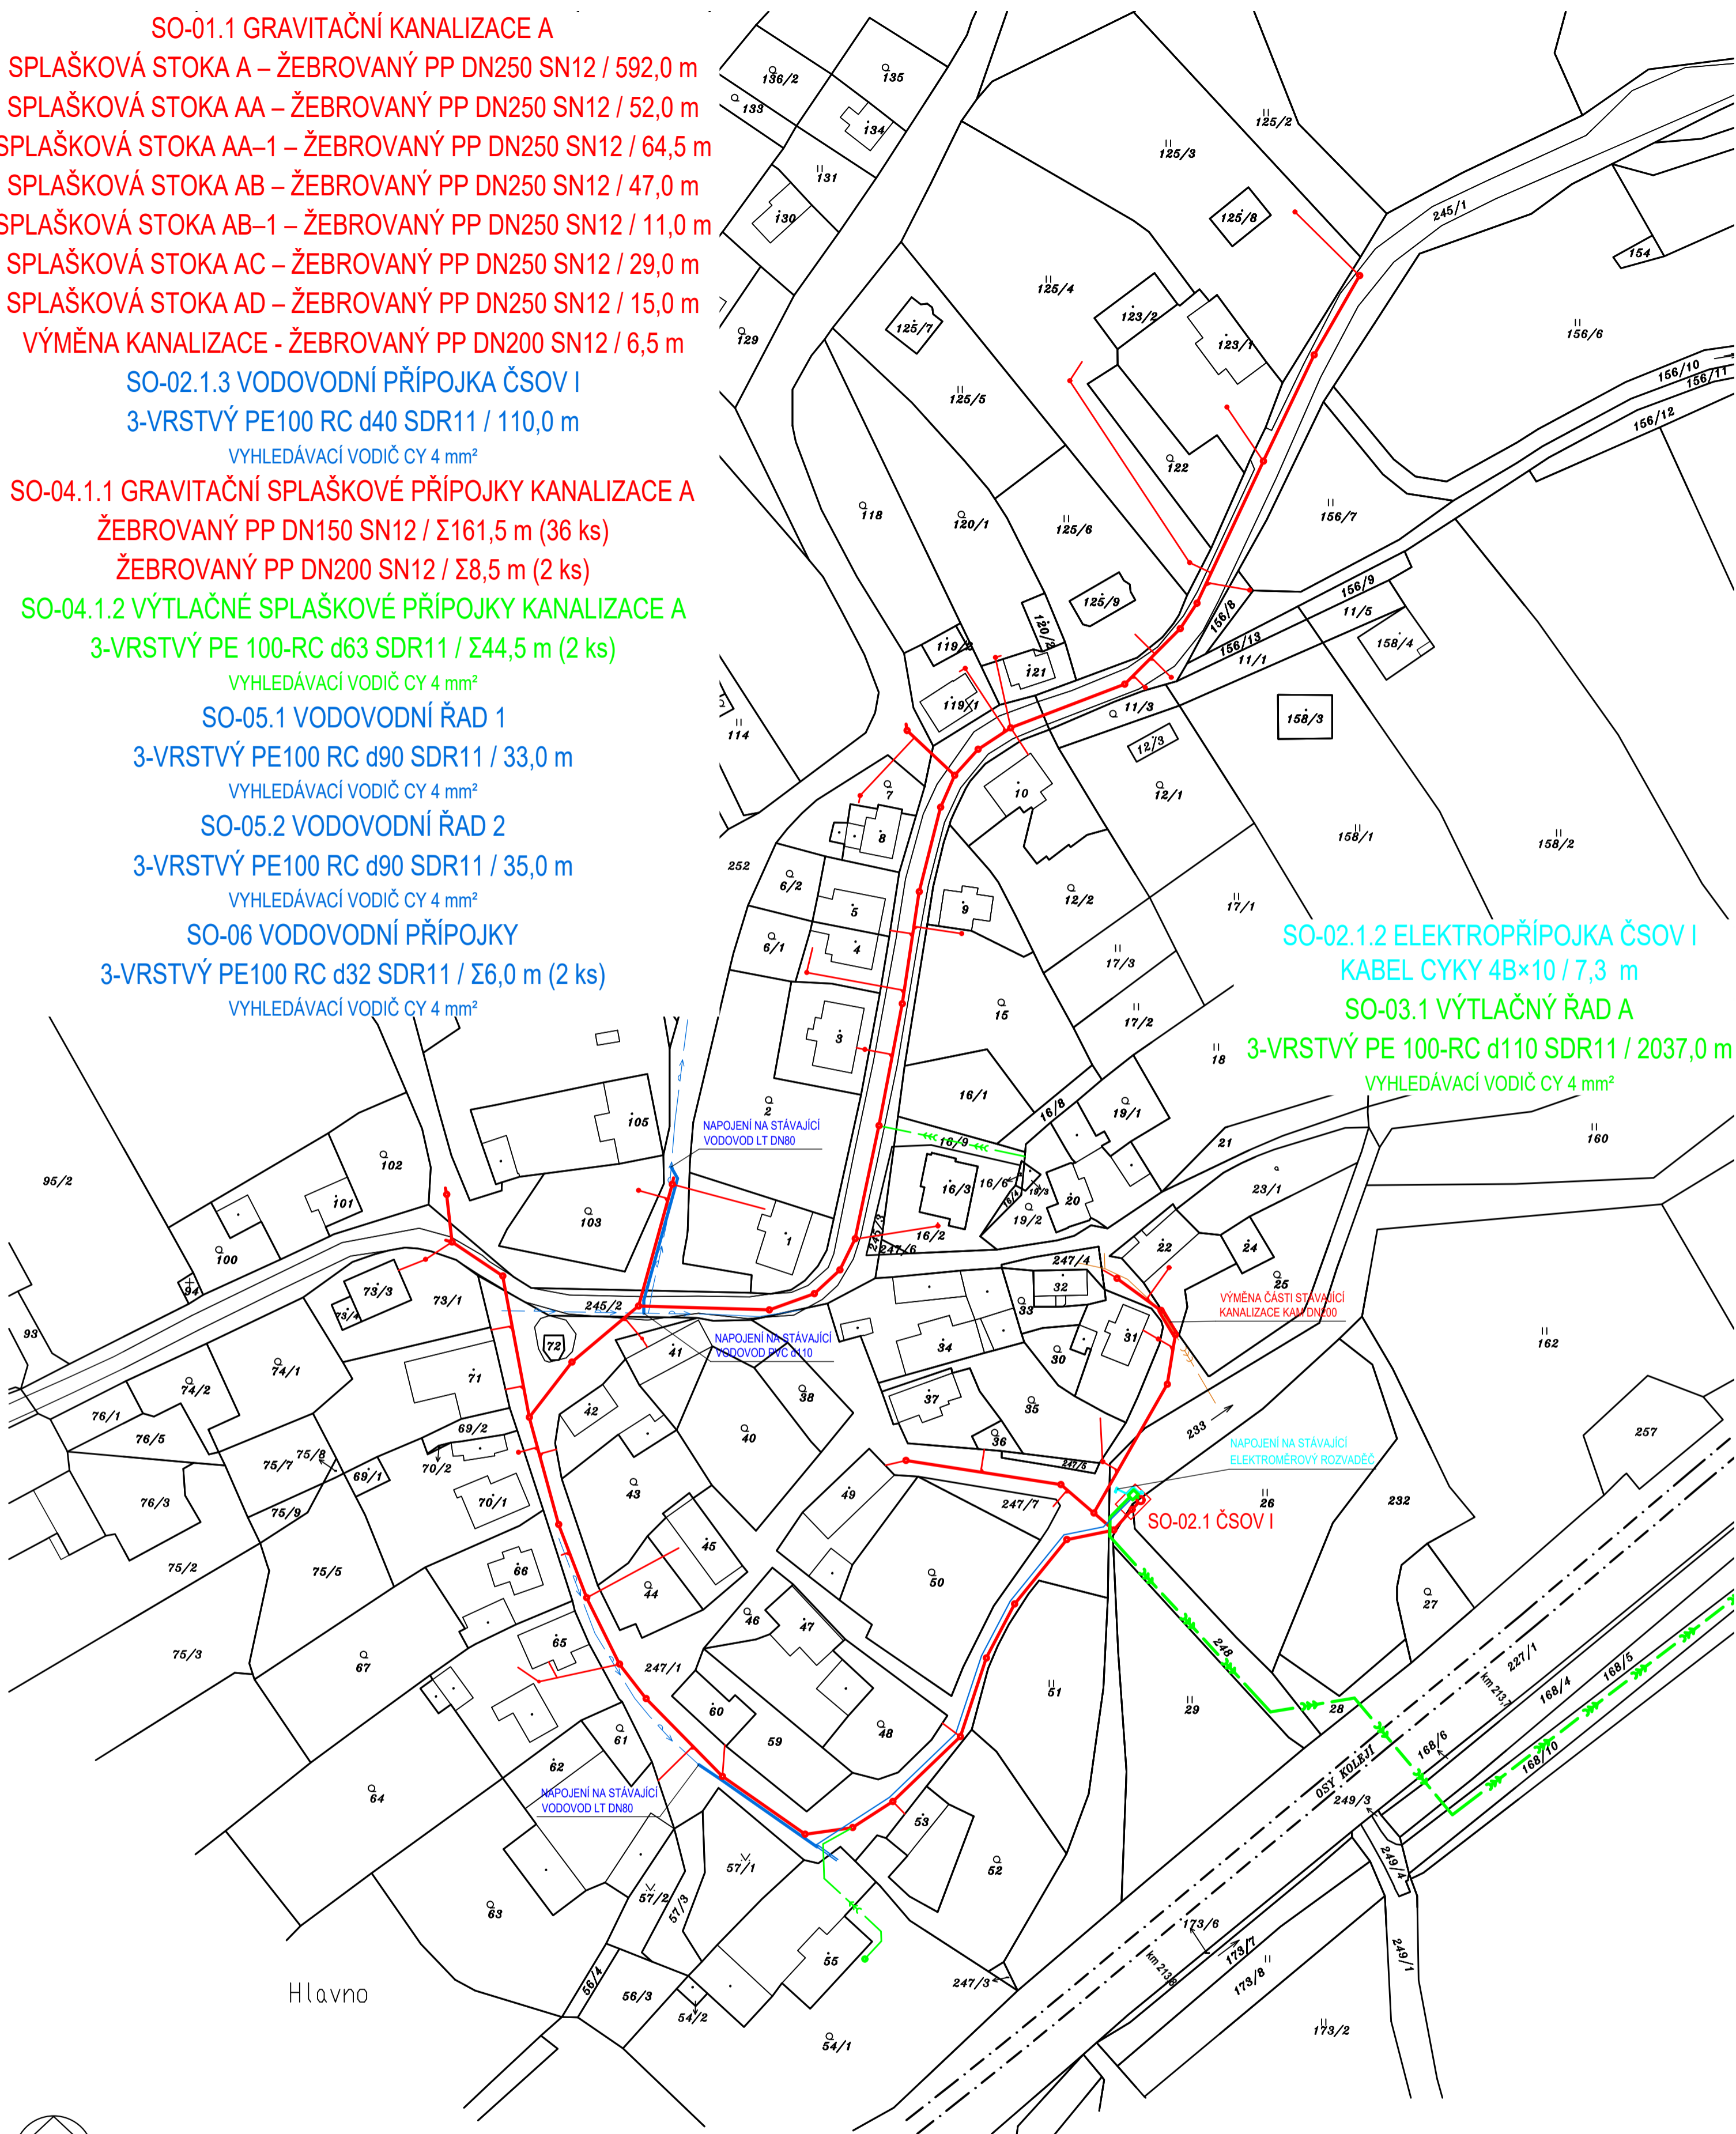

LEGENDA

- NÁVRH TRASY SPLAŠKOVÝCH STOK
- NÁVRH TRASY SPLAŠKOVÝCH PŘÍPOJEK
- NÁVRH TRASY SPL. VÝTLAČNÝCH PŘÍPOJEK
- NÁVRH TRASY VÝTLAČNÉHO ŘADU
- NÁVRH TRASY VODOVODU
- NÁVRH TRASY VODOVODNÍCH PŘÍPOJEK
- NÁVRH TRASY ELEKTROPŘÍPOJKY
- TRASA STÁVAJÍCÍHO VODOVODU
- TRASA STÁVAJÍCÍ JEDNOTNÉ KANALIZACE
- TRASA STÁVAJÍCÍHO VÝTLAČNÉHO ŘADU

VODÁRNA SOKOLOVSKO s.r.o. Jiřího Dimitrova 1619, 356 01 Sokolov IČ: 08303088 DIČ: CZ08303088			
VYPRACOVAL: Tomáš PÁNEK	ZODP. PROJEKTANT: Ing. Mirko HOLÁSEK	HIP: Ing. Jiří BRAUN	
AKCE:			DATUM: 05/2021
HLAVNO - ODKANALIZOVÁNÍ OBCE			STUPEŇ DOK.: DPS
			ČÍS. ZAKÁZKY: 06-5/2021
PŘÍLOHA: SITUACE V KATASTRÁLNÍ MAPĚ, č. 1			MĚŘÍTKO: 1 : 1 000
			ČÍS. PŘÍLOHY:
INVESTOR: Sokolovská vodárenská s.r.o.			C.2.1