
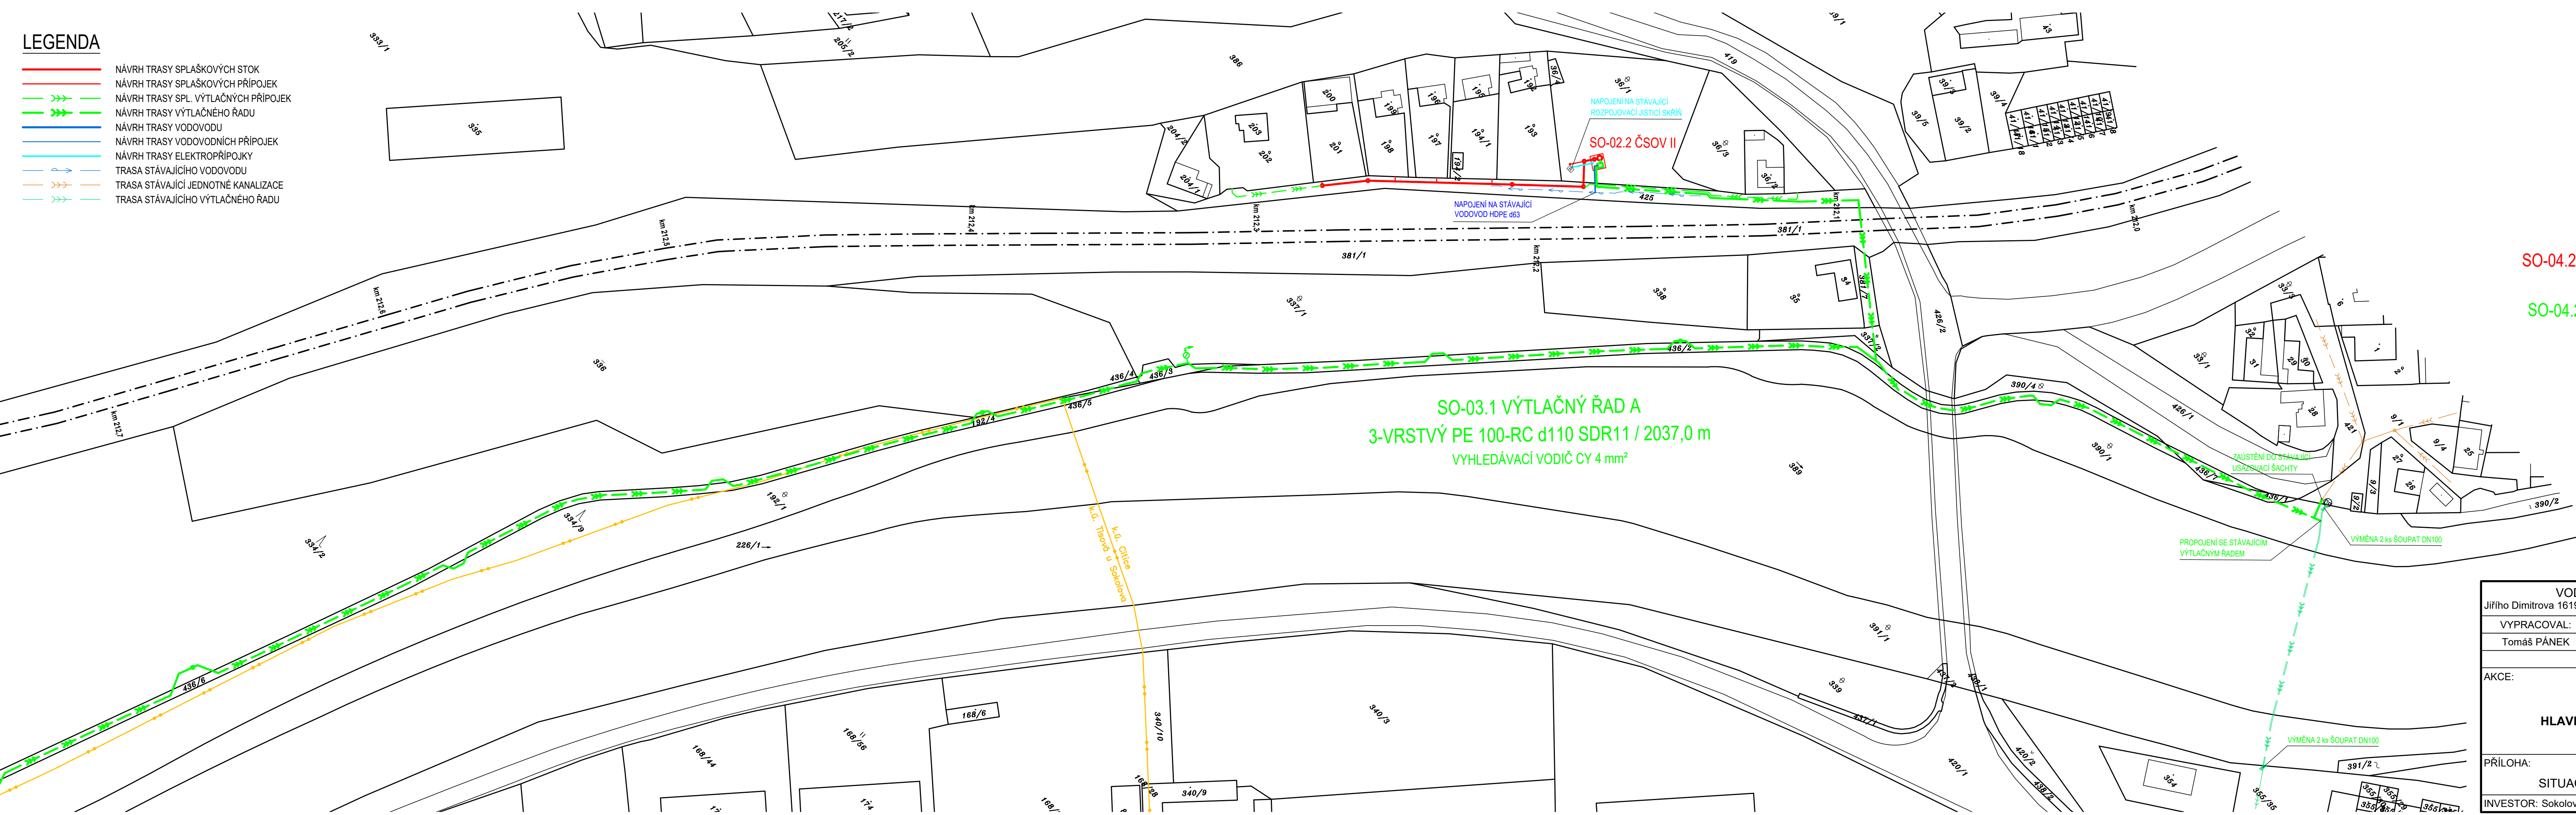


LEGENDA

- NÁVRH TRASY SPLAŠKOVÝCH STOK
- NÁVRH TRASY SPLAŠKOVÝCH PŘÍPOJEK
- NÁVRH TRASY SPL. VÝTLAČNÝCH PŘÍPOJEK
- NÁVRH TRASY VÝTLAČNÉHO ŘADU
- NÁVRH TRASY VODOVODU
- NÁVRH TRASY VODOVODNÍCH PŘÍPOJEK
- NÁVRH TRASY ELEKTROPŘÍPOJKY
- TRASA STÁVAJÍCÍHO VODOVODU
- TRASA STÁVAJÍCÍ JEDNOTNÉ KANALIZACE
- TRASA STÁVAJÍCÍHO VÝTLAČNÉHO ŘADU

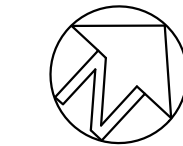

SO-03.1 VÝTLAČNÝ ŘAD A
3-VRSTVÝ PE 100-RC d110 SDR11 / 2037,0 m
VYHLEDÁVACÍ VODIČ CY 4 mm²

VODÁRNA SOKOLOVSKO s.r.o. Jířího Dimitrova 1619, 356 01 Sokolov IČ: 08303088 DIČ: CZ08303088		 VODÁRNA SOKOLOVSKO	
VYPRACOVAL: Tomáš PÁNEK	ZODP. PROJEKTANT: Ing. Mirko HOLÁSEK		HIP: Ing. Jiří BRAUN
AKCE:			DATUM: 05/2021
HLAVNO - ODKANALIZOVÁNÍ OBCE			STUPEŇ DOK.: DPS
			ČÍS. ZAKÁZKY: 06-5/2021
PŘÍLOHA:			MĚŘÍTKO: 1 : 1 000
			ČÍS. PŘÍLOHY:
SITUACE V KATASTRÁLNÍ MAPĚ, č. 3			C.2.3
INVESTOR: Sokolovská vodárenská s.r.o.			ČÍS. PARÉ: