ÚZEMNÍ PLÁN CITICE

ÚPLNÉ ZNĚNÍ ÚP PO VYDÁNÍ ZMĚNY Č. 1

SEZNAM PLOCH PRO VEŘEJNĚ PROSPĚŠNÉ STAVBY, OPATŘENÍ A ASANACÍ

PLOCHY A KORIDORY S MOŽNOSTÍ VYVLASTNĚNÍ
NA TYTO PLOCHY SE VZTAHUJE I PŘEDKUPNÍ PRÁVO

*** Vybrané veřejně prospěšné stavby**

Dopravní infrastruktura

D1 - parkoviště u hřbitova - rozv.pl. C/Z-D1
D2 - parkoviště u fotbalového hřiště - rozv.pl. C/Z-D2
D3 - rekonstrukce místní komunikace do Sokolova - rozv.pl. C/P-D1
D6 - polní a přístupové cesty dle KPÚ
D7 - cyklostezka

Technická infrastruktura
Navržené plochy pro stavby v území:
- ČSOV - čerpací stanice odpadních vod
- trafostanice

PLOCHY A KORIDORY POUZE S MOŽNOSTÍ VYVLASTNĚNÍ

*** Vybrané veřejně prospěšné stavby**

Technická infrastruktura

T1 - vedení 2x110 kV TR Vítkov - TR Jindřichov

Navržené koridory pro inženýrské sítě v území:
- vodovod pitný
- kanalizace splašková
- výtlačný řad kanalizace
- STL plynovod
- venkovní vedení VN 22 kV

*** Vybraná veřejně prospěšná opatření**

X1.A. Snižování ohrožení v území způsobené povodněmi a jinými přírodními katastrofami
X1.A.1. - zvyšování retenčních schopností území

PLOCHY A KORIDORY S MOŽNOSTÍ UPLATNĚNÍ POUZE PŘEDKUPNÍHO PRÁVA


*** Veřejná prostranství**

Veřejná prostranství - komunikační koridory a shromažďovací plochy

PPK1 - veřejné prostranství s místní obslužnou komunikací v jižní části obce - rozv.pl.C/Z-P4
PPK2 - veřejné prostranství s pěšími cestami v centrální části obce - rozv.pl.C/Z-P5
PPK4 - přestavba tělesa dílní vlečky na veřejné prostranství s místní komunikací - rozv.pl.C/P-P1
PPK5 - veřejné prostranství s místní komunikací na východním okraji sídla - rozv.pl.H/Z-P1
PPK6 - veřejné prostranství s místní komunikací na západním okraji sídla - rozv.pl.H/Z-P3
PPK7 - veřejné prostranství s místní komunikací na jihozápadním okraji sídla včetně propojení se stávající komunikací v historické zástavbě - rozv.pl.H/Z-P4
PPK8 - veřejné prostranství s místní komunikací na východním okraji sídla - rozv.pl.H/Z-P6

Veřejná prostranství s veřejnou zelení

PPZ1 - veřejné prostranství s veřejnou zelení charakteru parku okolo hřbitova - rozv.pl.C/Z-P1
PPZ4 - sanace a revitalizace tělesa dílní vlečky na veřejné prostranství s veřejnou zelení charakteru parku v centru obce včetně pěší cesty na historickou náves - rozv.pl.C/P-P2
PPZ5 - přestavba zahrádek za OÚ na veřejné prostranství s veřejnou zelení charakteru parku s víceúčelovým hřištěm - rozv.pl.C/P-P3
PPZ6 - veřejné prostranství s veřejnou zelení charakteru parku na východním okraji sídla včetně revitalizace občasného vodního toku - rozv.pl.H/Z-P2
PPZ8 - veřejné prostranství s veřejnou zelení charakteru parku na severním okraji obce - rozv.pl.C/Z-P7

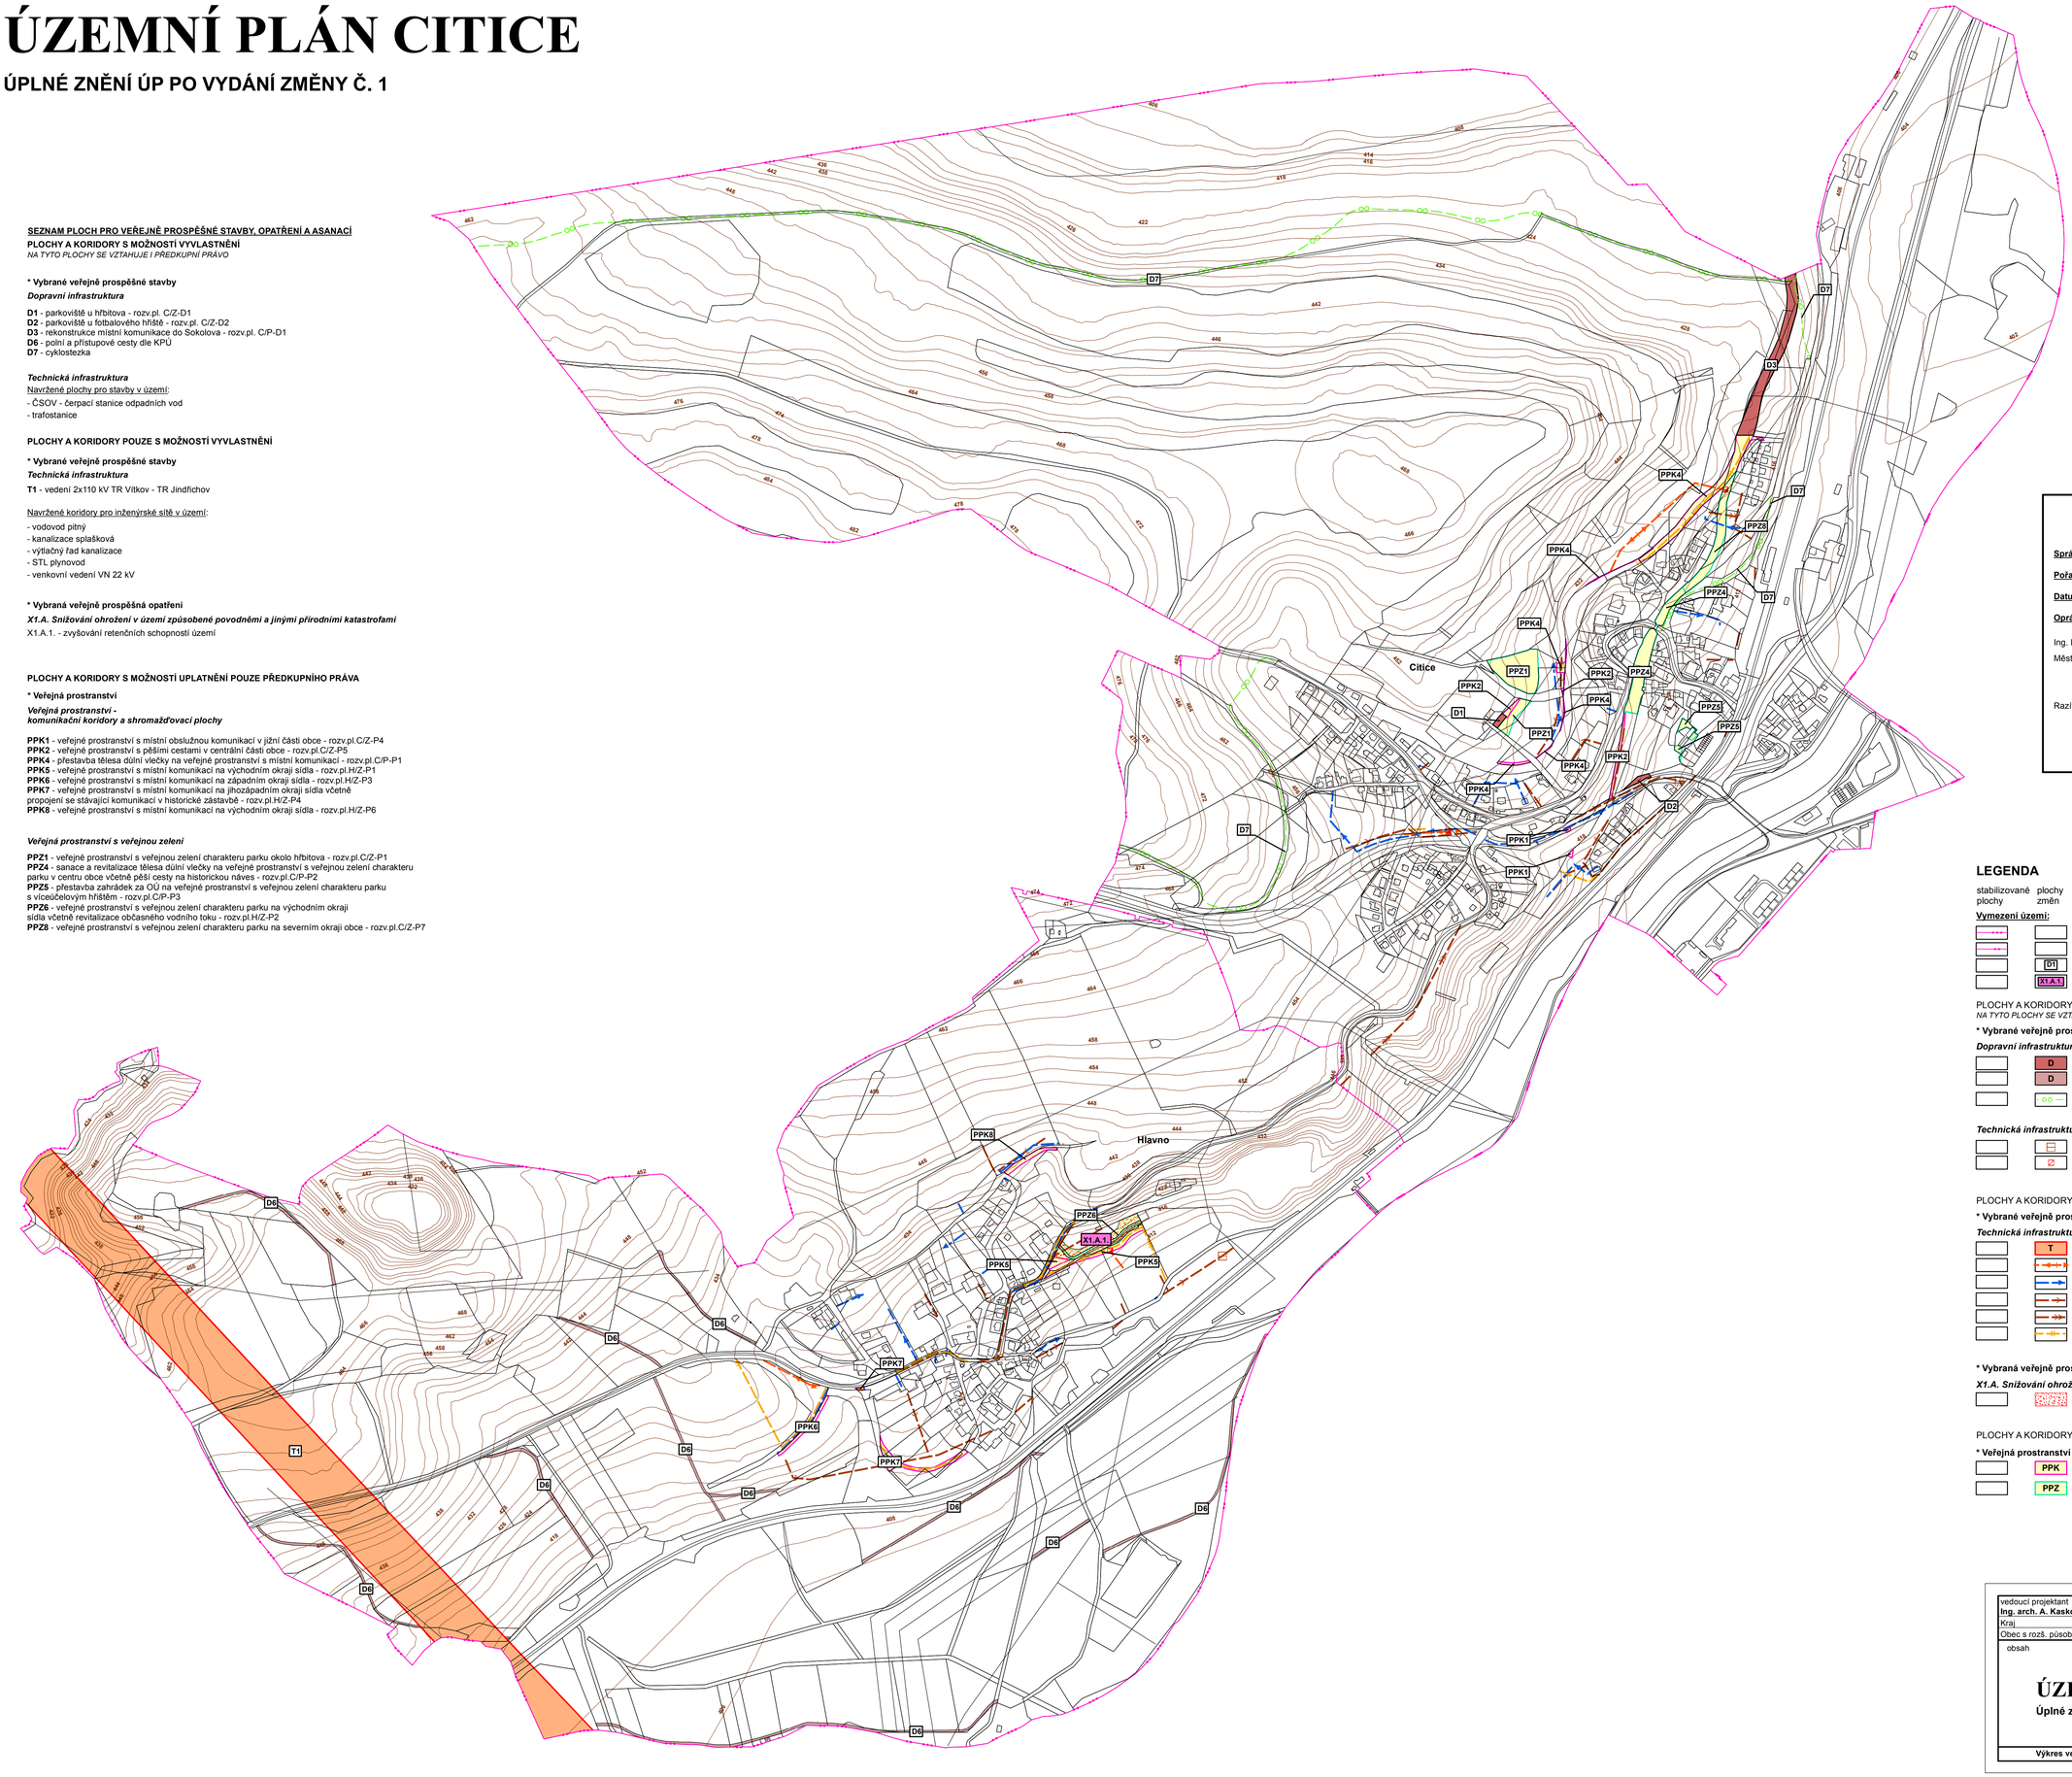

Záznam o účinnosti

Úplné znění Územního plánu obce Citice

Správní orgán, který poslední změnu vydal: Zastupitelstvo obce Citice

Pořadové číslo poslední změny: 1

Datum nabytí účinnosti:

Oprávněná úřední osoba pořizovatele:

Ing. Lucie Szabó, referent územního plánování
Městský úřad Sokolov, Rokycanova 1929, 356 01 Sokolov

Razítko: Podpis:

LEGENDA

stabilizované plochy | plochy změn

Vymezení území:

- hranice řešeného území
- hranice jednotlivých katastrálních území
- D1 — označení veřejně prospěšných staveb
- X1.A.1 — označení veřejně prospěšných opatření

PLOCHY A KORIDORY S MOŽNOSTÍ VYVLASTNĚNÍ
NA TYTO PLOCHY SE VZTAHUJE I PŘEDKUPNÍ PRÁVO

*** Vybrané veřejně prospěšné stavby**

Dopravní infrastruktura:

- D — plochy a koridry dopravní infrastruktury
- D — komplexní pozemkové úpravy k.ú. Hlavno - nové polní a přístupové cesty
- cyklostezka

Technická infrastruktura:

- ČSoV - čerpací stanice odpadních vod
- trafostanice

PLOCHY A KORIDORY POUZE S MOŽNOSTÍ VYVLASTNĚNÍ

*** Vybrané veřejně prospěšné stavby**

Technická infrastruktura:

- T — technická infrastruktura
- venkovní vedení VN 22kV
- vodovod pitný
- kanalizace splašková
- výtlačný řad kanalizace
- STL plynovod

*** Vybraná veřejně prospěšná opatření**

X1.A. Snižování ohrožení v území způsobené povodněmi a jinými přírodními katastrofami

- zvyšování retenčních schopností území - revitalizace

PLOCHY A KORIDORY S MOŽNOSTÍ UPLATNĚNÍ POUZE PŘEDKUPNÍHO PRÁVA

*** Veřejná prostranství**

- PPK — veřejná prostranství - komunikační koridory a shromažďovací plochy
- PPZ — veřejné prostranství s veřejnou zelení

vedoucí projektant **Ing. arch. A. Kasková**		odpovědný projektant **Ing. arch. A. Kasková**	kreslil **I. Jatiová**
Kraj **Karlovarský**		Obec **Citice**	
Obec s rozš. působ. **Sokolov**		Pořizovatel **Městský úřad Sokolov**	
obsah			datum **III./2018**
ÚZEMNÍ PLÁN CITICE			stupeň **Územní plán**
Úplné znění ÚP po vydání změny č. 1			č. zak. **1606 - IV.**
			výkres číslo **3**
Výkres veřejně prospěšných staveb, opatření a asanací			měřítko **1:5 000**